
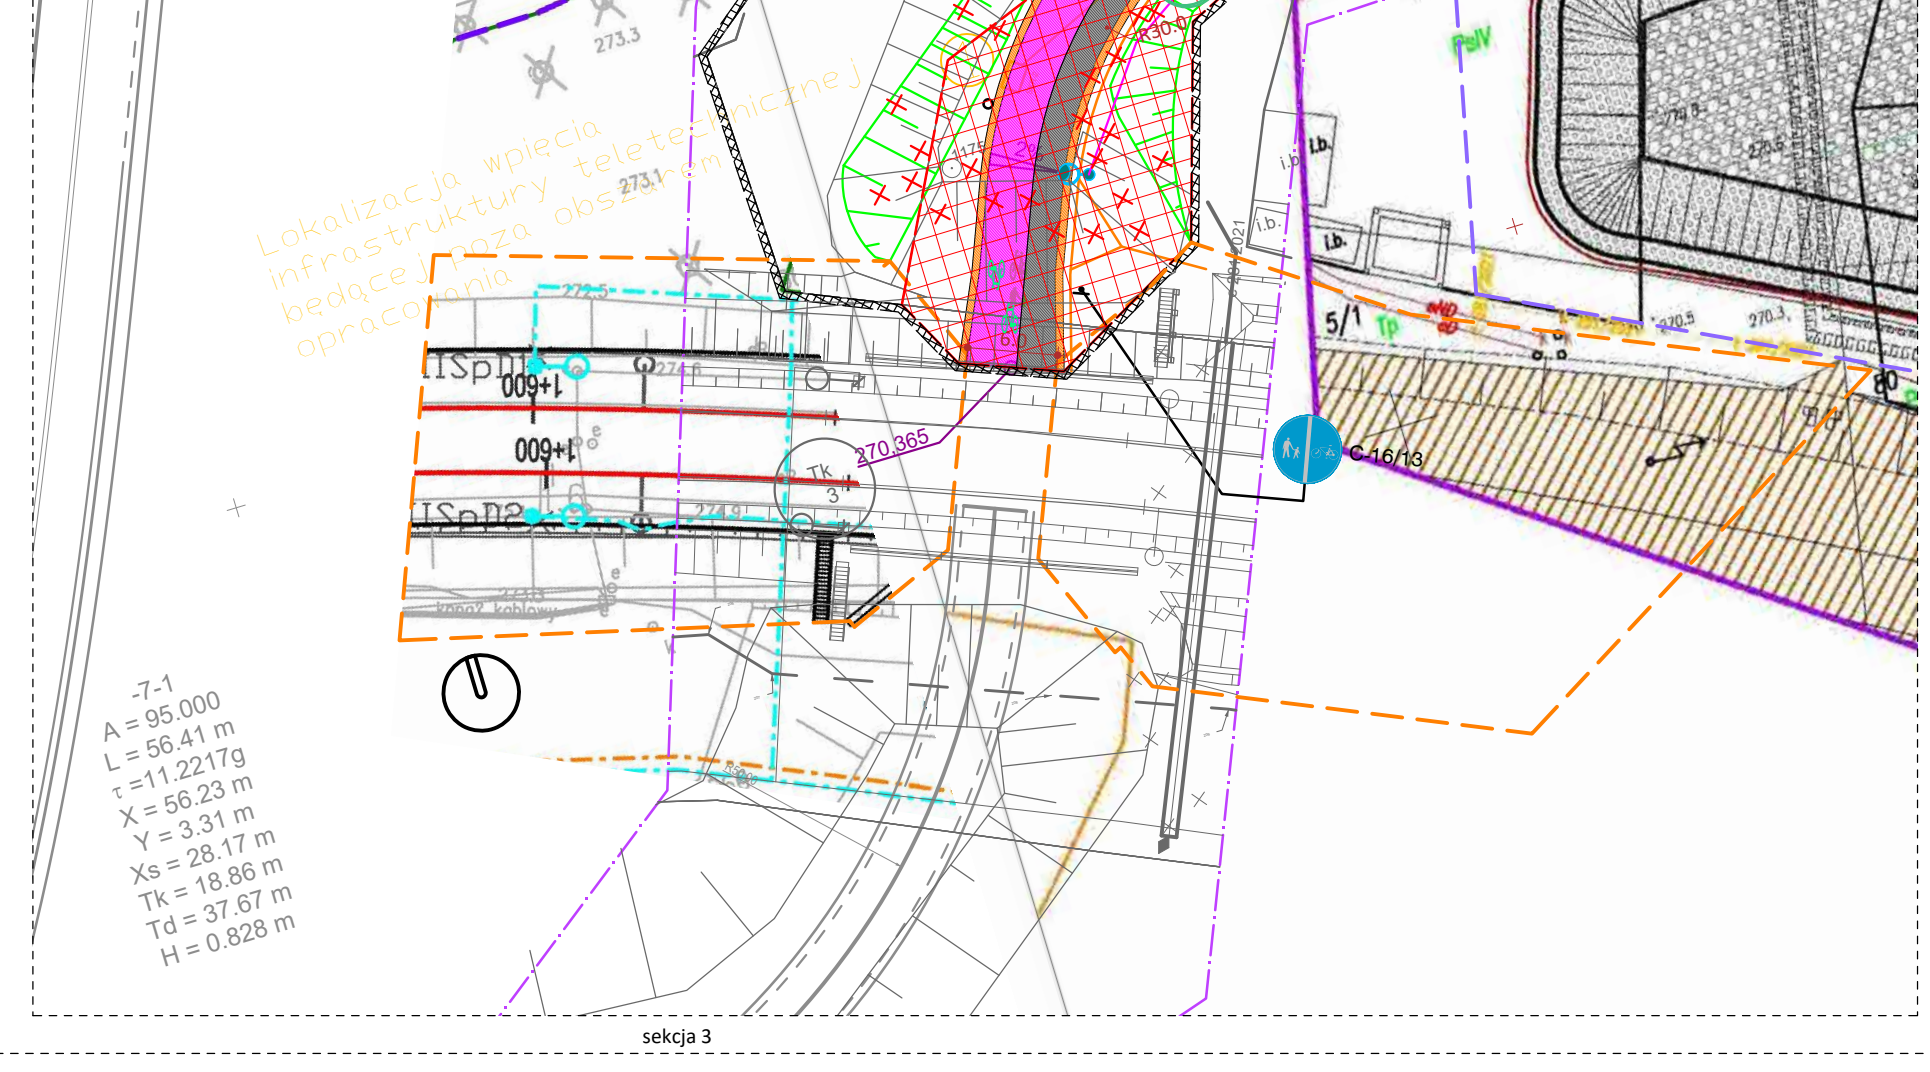


 

LEGENDA:

200/70	razne wysokości torów kolejowych - układ wys. PL-Kraj06-NH (źródło: PKP)
○	Słup ogłoszeniowy
—	znaki drożności
■	sygnalizacja świetlna
n.c.	armatura nadziemna
▲	armatura nadziemna
—	linia przelotowa
—	projektowana sieć elektroenergetyczna otrzymana z Kolejowego Ośrodka Dokumentacji Geodezyjnej i Kartograficznej
—	projektowana sieć kanalizacyjna otrzymana z Kolejowego Ośrodka Dokumentacji Geodezyjnej i Kartograficznej
—	projektowana sieć wodociągowa otrzymana z Kolejowego Ośrodka Dokumentacji Geodezyjnej i Kartograficznej
—	projektowana sieć telekomunikacyjna otrzymana z Kolejowego Ośrodka Dokumentacji Geodezyjnej i Kartograficznej
—	projektowana sieć inna otrzymana z Kolejowego Ośrodka Dokumentacji Geodezyjnej i Kartograficznej
—	projektowana rusz ochronna (źródło: PKP)
—	projektowana armatura (źródło: PKP)
—	projektowane urządzenie sterowania ruchem (źródło: PKP)
—	projektowany odcinek słupa trakcyjnego (źródło: PKP)
—	projektowany słup trakcji elektrycznej (źródło: PKP)
—	Pozostałe przewidziane projektowane sieci otrzymane zostały z Ośrodka Dokumentacji Geodezyjnej i Kartograficznej w Katowicach
—	projektowana sieć elektroenergetyczna otrzymana z Powiatowego Ośrodka Dokumentacji Geodezyjnej i Kartograficznej
—	Numer działki w granicach terenu zamkniętego PKP
—	Granica terenu zamkniętego PKP
—	Napowietrzna linia elektroenergetyczna niskiego napięcia
—	Napowietrzna linia telekomunikacyjna

Na wykazie są istniejące w terenie innych niewykazanych na niniejszej mapie urządzeń podziemnych, które nie były zgłoszone do ewidencji lub nie były możliwe do wykrycia aparaturą.

ARKUSZ 1 z 3

MAPA DO CELÓW PROJEKTOWYCH	
SPORZĄDZONO DNIA 21.11.2023r.	
Oznaczenie sanatoryjne zabrojenia przy geodezji:	
Obiekt:	ul. Szadoka
Jednostka ewidencyjna	identyfikator
Katowice	Katowice
Obwód ewidencyjny	identyfikator
Dz. Ligota	Dz. Ligota
Słodka mapy	
Skala mapy	1:500
Skala planu	1:500
Nazwa układu współrzędnych	prostejkatnych płaskich
PL-ETRS2007-NH	PL-ETRS2007-NH
Oznaczenie granic obszaru, który był przedmiotem aktualizacji	
Informacja o służbnościach gruntowych mających wpływ na zagospodarowanie terenu i składowanie w granicach projektowanej inwestycji	
NIE BADANO	
mgr inż. Michał Szpilczyński	mgr inż. Maria Siedel
GEODETA	Nr uprawnień: 23722
Nazwa wykonawcy lub osoby reprezentującej wykonawcę	
Imię i nazwisko, nr uprawnień geodety uprawniającego wykonawcę	

LEGENDA

—	obszar opracowania
—	obszar drogi dla rowerów
—	obszar ciągu pieszo-jezdnego
—	obszar chodnika przy drodze rowerowej
—	obszar drogi rowerowej o wzmocnionej konstrukcji w obszarze korzeni drzew
—	obszar zmiany istniejącej nawierzchni na nawierzchnię trawiastą
—	obszar chodników z kostki betonowej z mikrofazą
—	proponowane lokalizacje przeniesionych elementów zagospodarowania
—	obszar dopuszczenia ruchu rowerowego na istniejącej drodze (strefa do 30km/h)
—	obszar nasadzenia zieleni urządzonej (w tym krzewów, bylin i traw ozdobnych)
—	obszar wymagający usunięcia/przesadzenia istniejących krzewów
—	elementy będące w kolizji z projektowaną infrastrukturą, wymagające przeniesienia
—	obszary wymagające wykupu gruntu pod inwestycję drogową w myśl trybie Ustawy z dnia 10 kwietnia 2003 r. o szczególnych zasadach przygotowania i realizacji inwestycji w zakresie dróg publicznych
—	obszar modernizacji linii kolejowych w ramach odrębnego opracowania
—	obszar inwestycyjny Polskiej Grupy Górniczej w ramach odrębnego opracowania
—	obszar poza granicami pasa drogowego wymagający zgłoszenia budowy kanału technologicznego
—	obszar poza granicami pasa drogowego wymagający uzyskania pozwolenia na budowę ciągu pieszo-rowerowego wraz z infrastrukturą towarzyszącą
—	lokalizacja ścianki oporowej niezbędnej dla uzyskania prawidłowej niwelety projektowanej infrastruktury rowerowej

LEGENDA

—	obszar opracowania
—	obszar drogi dla rowerów
—	obszar ciągu pieszo-jezdnego
—	obszar chodnika przy drodze rowerowej
—	obszar drogi rowerowej o wzmocnionej konstrukcji w obszarze korzeni drzew
—	obszar zmiany istniejącej nawierzchni na nawierzchnię trawiastą
—	obszar chodników z kostki betonowej z mikrofazą
—	proponowane lokalizacje przeniesionych elementów zagospodarowania
—	obszar dopuszczenia ruchu rowerowego na istniejącej drodze (strefa do 30km/h)
—	obszar nasadzenia zieleni urządzonej (w tym krzewów, bylin i traw ozdobnych)
—	obszar wymagający usunięcia/przesadzenia istniejących krzewów
—	elementy będące w kolizji z projektowaną infrastrukturą, wymagające przeniesienia
—	obszary wymagające wykupu gruntu pod inwestycję drogową w myśl trybie Ustawy z dnia 10 kwietnia 2003 r. o szczególnych zasadach przygotowania i realizacji inwestycji w zakresie dróg publicznych
—	obszar modernizacji linii kolejowych w ramach odrębnego opracowania
—	obszar inwestycyjny Polskiej Grupy Górniczej w ramach odrębnego opracowania
—	obszar poza granicami pasa drogowego wymagający zgłoszenia budowy kanału technologicznego
—	obszar poza granicami pasa drogowego wymagający uzyskania pozwolenia na budowę ciągu pieszo-rowerowego wraz z infrastrukturą towarzyszącą
—	lokalizacja ścianki oporowej niezbędnej dla uzyskania prawidłowej niwelety projektowanej infrastruktury rowerowej

LEGENDA

—	obszar opracowania
—	obszar drogi dla rowerów
—	obszar ciągu pieszo-jezdnego
—	obszar chodnika przy drodze rowerowej
—	obszar drogi rowerowej o wzmocnionej konstrukcji w obszarze korzeni drzew
—	obszar zmiany istniejącej nawierzchni na nawierzchnię trawiastą
—	obszar chodników z kostki betonowej z mikrofazą
—	proponowane lokalizacje przeniesionych elementów zagospodarowania
—	obszar dopuszczenia ruchu rowerowego na istniejącej drodze (strefa do 30km/h)
—	obszar nasadzenia zieleni urządzonej (w tym krzewów, bylin i traw ozdobnych)
—	obszar wymagający usunięcia/przesadzenia istniejących krzewów
—	elementy będące w kolizji z projektowaną infrastrukturą, wymagające przeniesienia
—	obszary wymagające wykupu gruntu pod inwestycję drogową w myśl trybie Ustawy z dnia 10 kwietnia 2003 r. o szczególnych zasadach przygotowania i realizacji inwestycji w zakresie dróg publicznych
—	obszar modernizacji linii kolejowych w ramach odrębnego opracowania
—	obszar inwestycyjny Polskiej Grupy Górniczej w ramach odrębnego opracowania
—	obszar poza granicami pasa drogowego wymagający zgłoszenia budowy kanału technologicznego
—	obszar poza granicami pasa drogowego wymagający uzyskania pozwolenia na budowę ciągu pieszo-rowerowego wraz z infrastrukturą towarzyszącą
—	lokalizacja ścianki oporowej niezbędnej dla uzyskania prawidłowej niwelety projektowanej infrastruktury rowerowej

uwagi:

istniejący nieużytkowany nasyp ziemny w rejonie przejścia pod torami nr. PPT-12.1 przewidziany jest do niwelety w wyniku nowego ukształtowania terenu. Drzewa i krzewy w tym rejonie będą musiały być usunięte. Dokładny skład gatunkowy oraz ilościowy jednostek przewidzianych do usunięcia zostanie określony po dokonaniu inwentaryzacji dendrologicznej.

INWESTOR:	Miasto Katowice ul. Mysłska 4 40-098 Katowice	JEDNOSTKA REPREZENT.: Katowickie Inwestycje S.A. ul. Porcelanova 21 40-246 Katowice
JEDNOSTKA PROJEKTOWA:	LA PROJEKT sp. z o.o. ul. Pełczyńska 4 50-950 Wrocław,	
TEMAT:	Opracowanie projektu koncepcyjnego w ramach zadania inwestycyjnego pn.: „Katowicka Infrastruktura Rowerowa- Wspieranie zrównoważonej multimodalnej mobilności miejskiej” – wykonanie projektu koncepcyjnego dla połączenia rowerowego na odcinku od skrzyżowania ulic Kijowskiej/Wybiickiego do ul. Załęskiej (połączenie z trasą rowerową nr 2 oraz 122) Katowice, ul. Szadoka, Na fragmentach działek nr:	
ADRES:	AR_17: 61/1, 61/2, 65 AR_18: 1, 9, 10, 15/1, 16, 17, 18, 23, 26, 27 AR_20: 2, 4/4, 4/5, 4/6, 5/1, 5/2, 11/4, 12, 16, 17, 52, 54/1, 54/2, 55/1, 55/2, 56/1, 56/2, 56/3, 57, 61, 63/1, 63/3, 63/6, 64/1, 65/1, 65/8, 65/10, 65/4, 70/1, 72/1, 73/1, 73/4, 74/4, 75/1 AR_21: 1, 3, 4, 5, 6/1, 6/2, 7/2, 7/4 AR_22: 16/3, 17/4 AR_26: 1, 4, 5, 6, 12/26, 12/31 obwód: dz. Ligota	
BRANŻA:	ARCHITEKTURA	NR UPRAWNIEN:
PROJEKTANT:	dr inż. arch. Sebastian Dobiesz	31/LOOKK/2016
BRANŻA:	INŻ. DROGOWA	NR UPRAWNIEN:
PROJEKTANT:	mgr inż. Jakub Krawczyk	MAZ/0353/POOD/08
PROJEKTANT:	inż. Rafał Ebing	MAZ/0414/ZOOD/10
BRANŻA:	INŻ. TELETECHNICZNE	NR UPRAWNIEN:
PROJEKTANT:	mgr inż. Bartłomiej Wojtyśiak	WKP/0156/PWOT/18
BRANŻA:	INŻ. ELEKTROENERGETYCZNE	NR UPRAWNIEN:
PROJEKTANT:	mgr inż. Daniel Kociemba	129/DOS/06
BRANŻA:	INŻ. SANITARNE	NR UPRAWNIEN:
PROJEKTANT:	mgr inż. Ireneusz Grodź	133/DOS/09
STADIUM KONCEPCJA	SKALA 1:500	DATA 20 grudnia 2023
TYTUŁ RYS:	przebieg infrastruktury rowerowej wraz z infrastrukturą towarzyszącą	
NR RYSUWU:	A.01	