


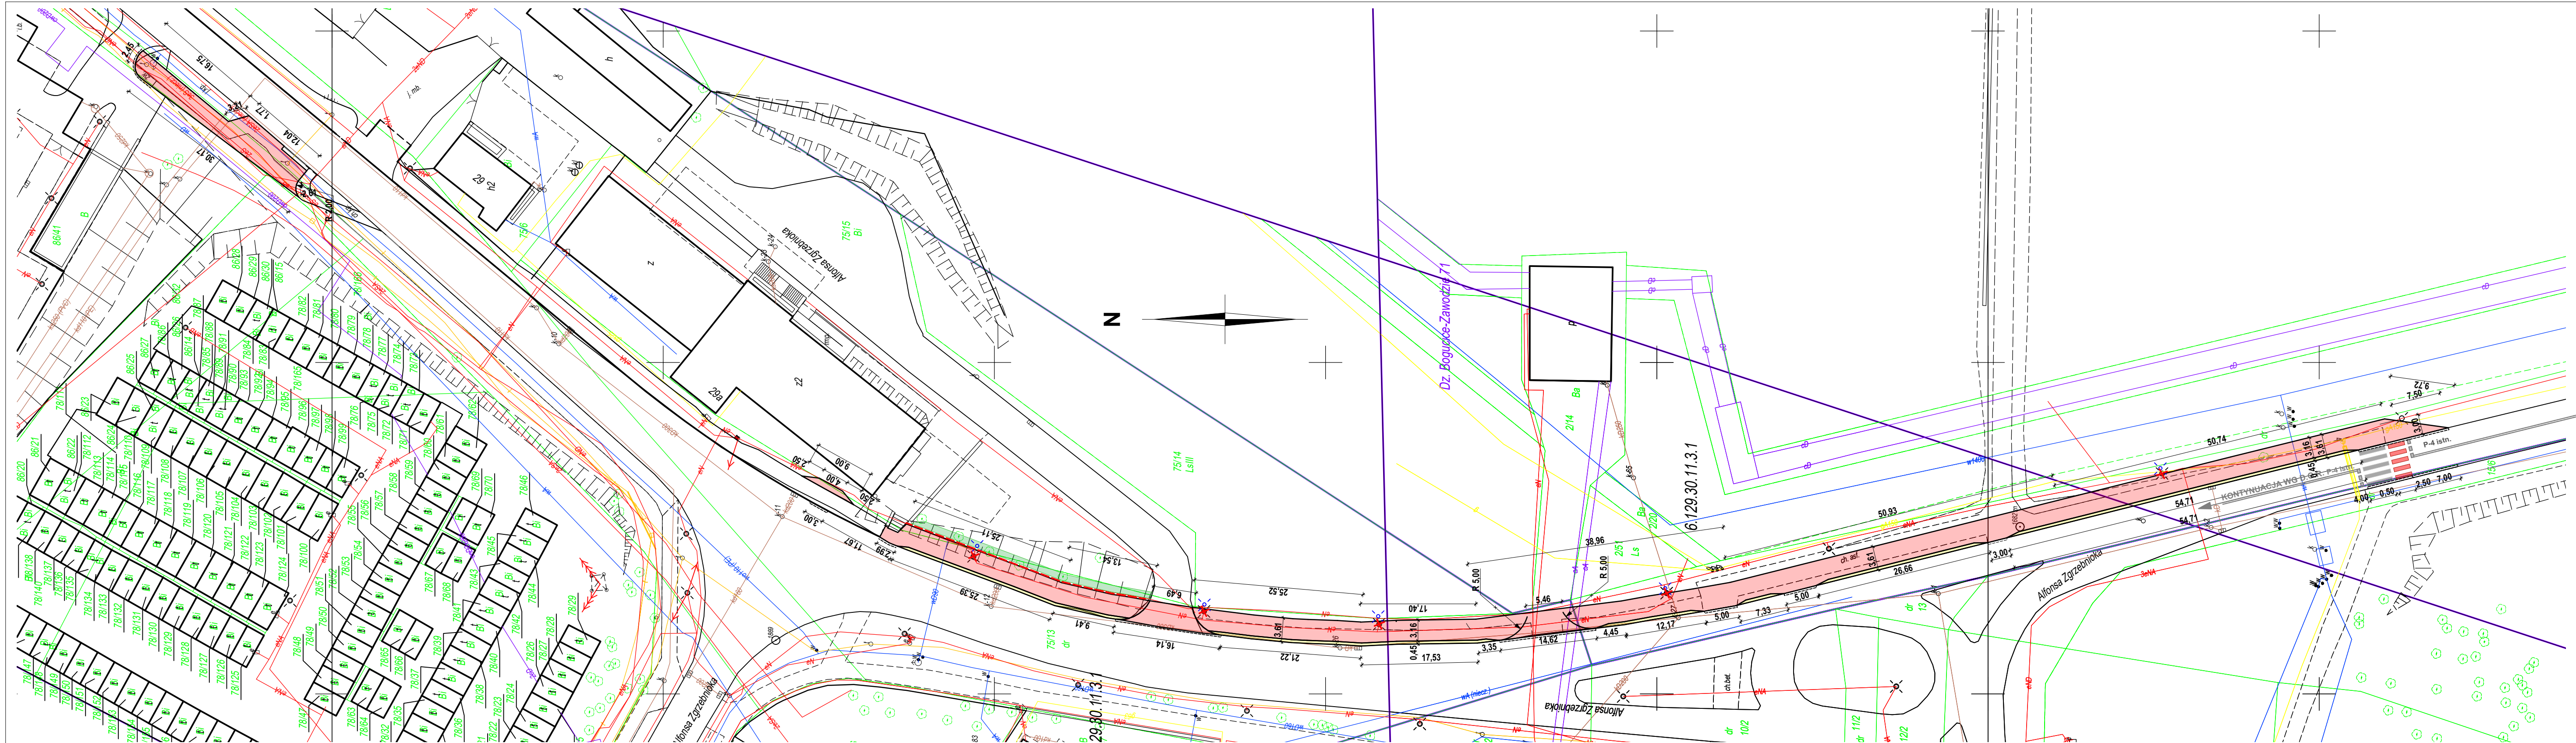

LEGENDA:

- proj. nawierzchnia drogi dla pieszych i rowerów z asfaltobetonu kol. czarnego - 855 m²
- proj. nawierzchnia opaski z kostki typu Holland kol. grafitowego - 52 m²
- proj. krawężnik betonowy najazdowy 15x20 cm
- proj. krawężnik betonowy 15x30 cm // projektowane obrzeża betonowe 8x30 cm
- proj. rura ochronna dwudzielna
- proj. zabezpieczenie skarp
- proj. bariery ochronne U-11a
- kolidujący słup oświetlenia ulicznego do przełożenia (5 szt.)
- projektowany słup oświetlenia ulicznego

BOB		BIURO ORGANIZACJI BUDOWNICTWA 41 - 710 Ruda Śląska, ul. Obr. Westerplatte 9A/5	
Inwestor:		Miejski Zarząd Ulic i Mostów w Katowicach, 40-381 Katowice ul. J. Kantorskiego 2a	
Temat:		BUDOWA CIĄGU PIESZO-ROWEROWEGO OD UL. METEOROLOGÓW DO UL. GAWRONÓW WRAZ Z ŁĄCZNIKIEM DO OSIEDLA "NOWE PTASIE" - POŁĄCZENIE Z KATOWICKIM PARKIEM LEŚNYM.	
Adres/ Nr dz.:		ul. Ceglana, ul. Meteorologów, KATOWICE, NR DZ. w części opisowej	
Tytuł rysunku:		PROJEKT ZAGOSPODAROWANIA TERENU	Opr. branżowe - część: drogowa
Rodzaj opracowania:		PROJEKT BUDOWLANY	Skala: 1:500
Autor opracowania:		inż. Piotr Smuda upr. 73/99	
Nr rysunku: Data:		mgr inż. arch. Wojciech Roczniak 12-2024	
		PRAWA AUTORSKIE ZASTRZEŻONE	