




WYDZIAŁ PLANOWANIA PRZESTRZENNEGO I URBANISTYKI

UCHWAŁA W SPRAWIE PRZYSTĄPIENIA DO SPORZĄDZENIA MIEJSCOWEGO PLANU ZAGOSPODAROWANIA PRZESTRZENNEGO OBSZARÓW POŁOŻONYCH WE WSCHODNIEJ CZĘŚCI DZIELNICY GISZOWIEC W KATOWICACH

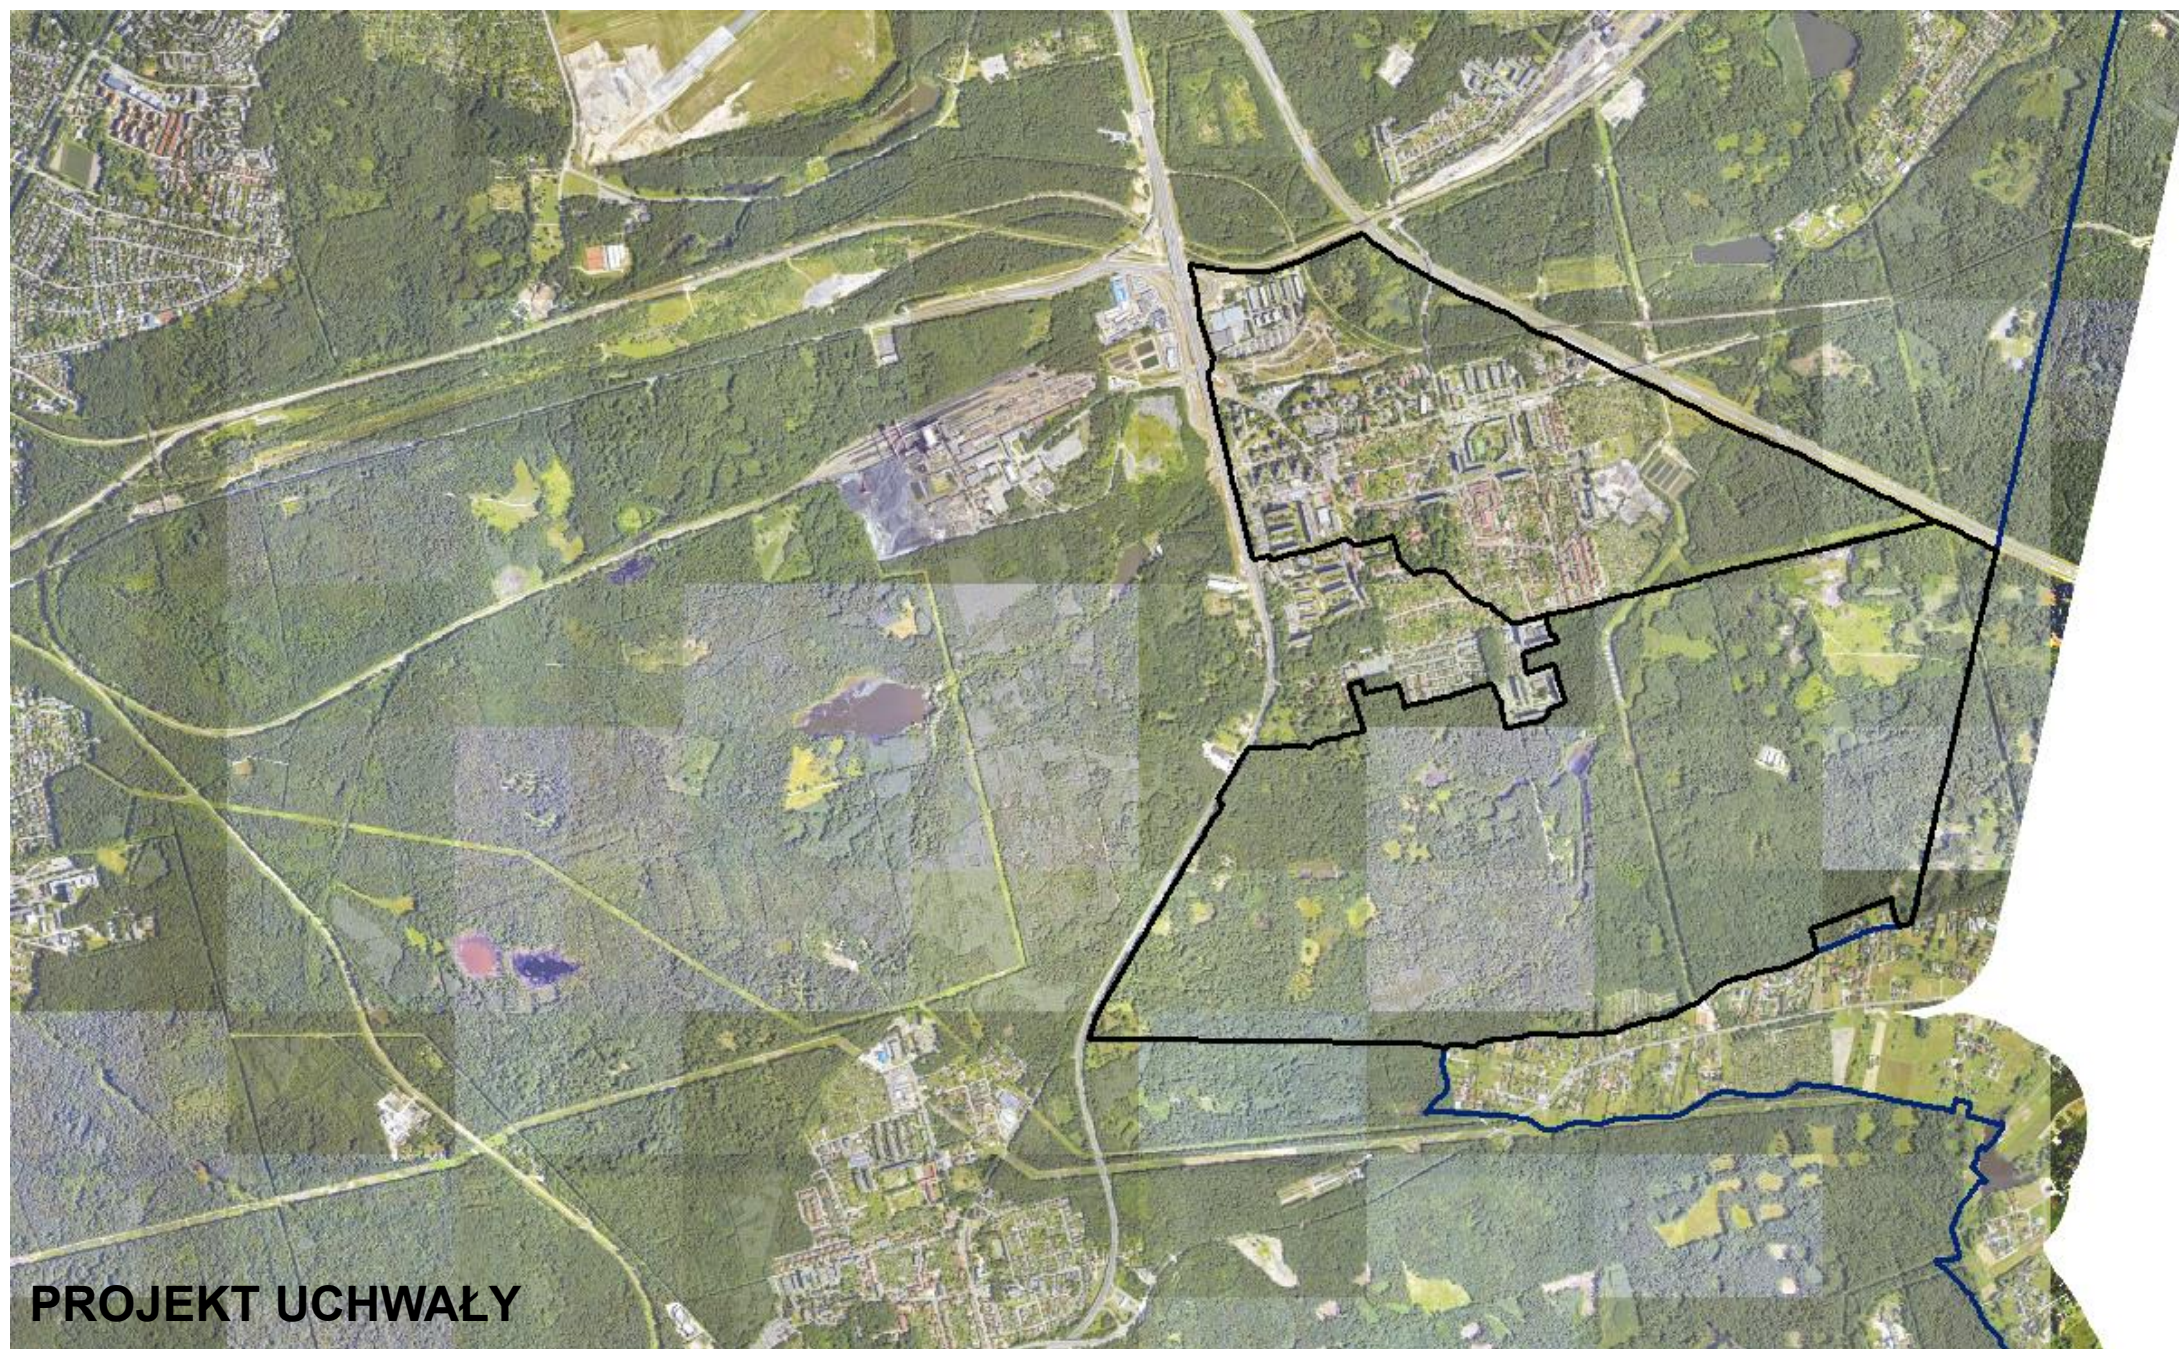

KATOWICE
dla odmiany



**UCHWAŁA NR
RADY MIASTA KATOWICE**

z dnia 2024 r.

**w sprawie przystąpienia do sporządzenia miejscowego planu zagospodarowania przestrzennego
obszarów położonych we wschodniej części dzielnicy Giszowice w Katowicach**

Na podstawie art. 18 ust. 2 pkt 15 ustawy z dnia 8 marca 1990 r. o samorządzie gminnym (Dz. U. z 2024 r. poz. 609, 721) oraz art. 14 ust. 1 i 4 ustawy z dnia 27 marca 2003 r. o planowaniu i zagospodarowaniu przestrzennym (Dz. U. z 2023 r. poz. 977 z późn. zm.)

**Rada Miasta Katowice
uchwala:**

§ 1. Przystąpić do sporządzenia miejscowego planu zagospodarowania przestrzennego obszarów położonych we wschodniej części dzielnicy Giszowice w Katowicach.

§ 2. Granice obszarów objętych przystąpieniem do sporządzenia miejscowego planu zagospodarowania przestrzennego przedstawiono na załączniku graficznym, stanowiącym integralną część niniejszej uchwały.


§ 3. Wykonanie uchwały powierzyć Prezydentowi Miasta Katowice.

§ 4. Uchwała wchodzi w życie z dniem podjęcia.

Załącznik do uchwały Nr

Rady Miasta Katowice

z dnia.....2024 r.

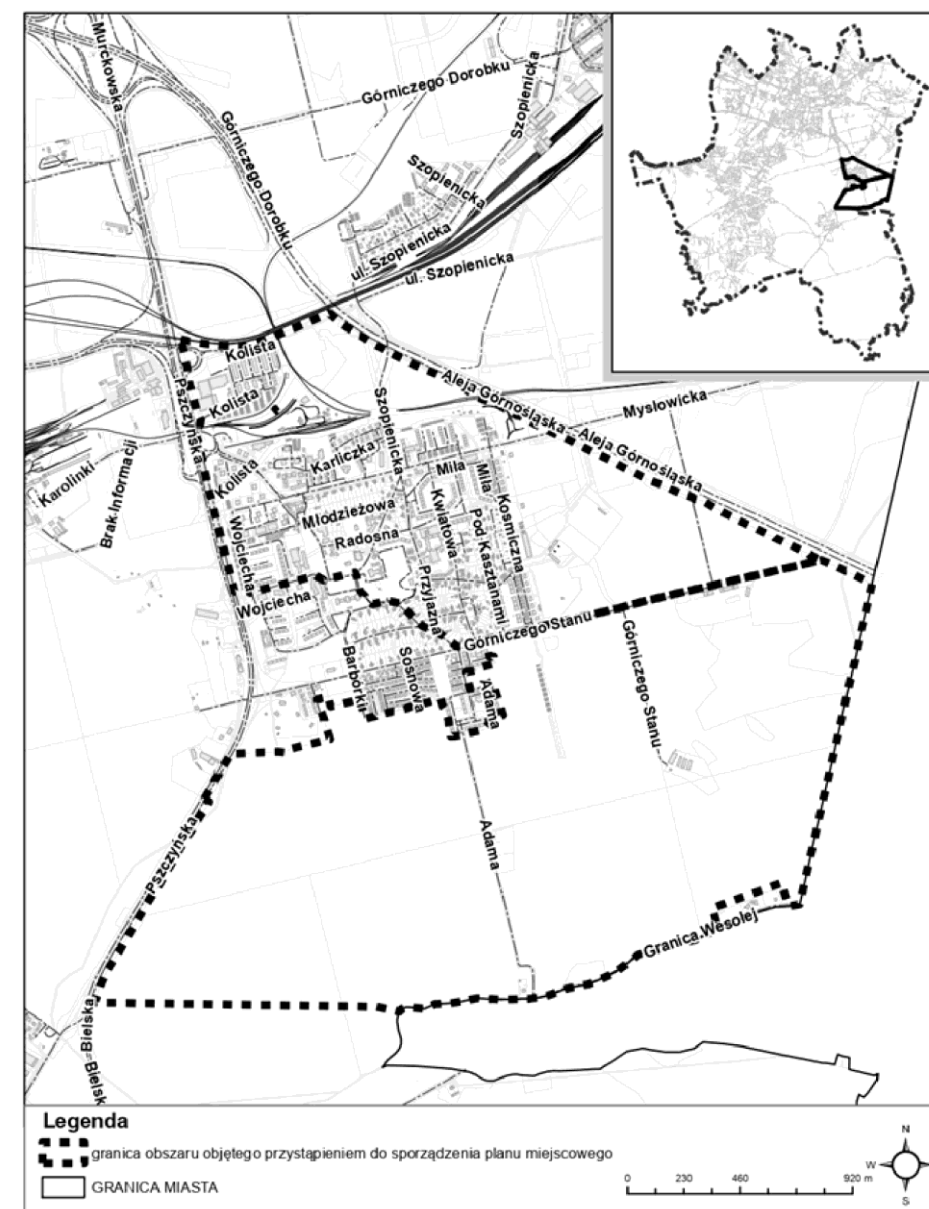



UCHWAŁA W SPRAWIE PRZYSTĄPIENIA DO SPORZĄDZENIA MPZP OBSZARÓW POŁOŻONYCH WE WSCHODNIEJ CZĘŚCI DZIELNICY GISZOWIEC W KATOWICACH

LOKALIZACJA NA ORTFOTOMAPIE

LEGENDA:

 GRANICE OBSZARÓW OBJETYCH PRZYSTĄPIENIEM

GRANICA MIASTA

----- Osie ulic



KATOWICE
dla odmiany




WYDZIAŁ PLANOWANIA PRZESTRZENNEGO I URBANISTYKI

UCHWAŁA W SPRAWIE PRZYSTĄPIENIA DO SPORZĄDZENIA MPZP OBSZARÓW POŁOŻONYCH WE WSCHODNIEJ CZĘŚCI
DZIELNICY GISZOWIEC W KATOWICACH

„STUDIUM UWARUNKOWAŃ I KIERUNKÓW ZAGOSPODAROWANIA PRZESTRZENNEGO MIASTA KATOWICE” – II EDYCJA

LEGENDA:

- GRANICE OBSZARÓW OBJĘTYCH PRZYSTĄPIENIEM
- GRANICA MIASTA
- CU** CU - OBSZARY CENTRALNEGO OŚRODKA USŁUGOWEGO
- Uc** Uc - OBSZARY WIELKOPOWIERZCHNIOWYCH CENTRÓW
HANDLOWO-USŁUGOWYCH
- Um** Um - OBSZARY ZABUDOWY USŁUGOWO-MIESZKANIOWEJ
- U/Zu** U/Zu - OBSZARY ZABUDOWY USŁUGOWEJ Z ZIELENIĄ URZĄDZONĄ
- MUw** MUw - OBSZARY INTENSYWNEJ ZABUDOWY
MIESZKANIOWO-USŁUGOWEJ I WIELOFUNKCYJNEJ
- MUn** MUn - OBSZARY ZABUDOWY MIESZKANIOWO - USŁUGOWEJ NISKIEJ
- MW** MW - OBSZARY ZABUDOWY MIESZKANIOWEJ
WIELORODZINNEJ ŚREDNIOWYSOKIEJ I WYSOKIEJ
- MN** MN - OBSZARY ZABUDOWY MIESZKANIOWEJ NISKIEJ
- MJ** MJ - OBSZARY ZABUDOWY MIESZKANIOWEJ JEDNORODZINNEJ
- U** U - OBSZARY ZABUDOWY USŁUGOWEJ
- UP** UP - OBSZARY ZABUDOWY USŁUGOWO - PRODUKCYJNEJ
- Pu1** Pu1 - OBSZARY ZABUDOWY PRODUKCYJNEJ,
INFRASTRUKTURY TECHNICZNEJ I KOMUNALNEJ
- PU2** PU2 - OBSZARY ZABUDOWY PRODUKCYJNO-USŁUGOWEJ
- Zu/U** Zu/U - OBSZARY ZIELENI URZĄDZONEJ I USŁUG REKREACJI
- Zu** Zu - OBSZARY ZIELENI O FUNKCJI REKREACYJNEJ
- ZC** ZC - OBSZARY CMENTARZY
- ZL** ZL - OBSZARY LEŚNE
- ZE** ZE - OBSZARY ZIELENI O FUNKCJI PRZYRODNICZO-EKOLOGICZNEJ
- Rm** Rm - OBSZARY ROLNE - REZERWY ROZWOJOWE NA CELE
ZABUDOWY MIESZKANIOWEJ
- KL** KL - OBSZAR LOTNISKA
- KK/U** KK/U - OBSZARY INTERMODALNEGO WĘZŁA TRANSPORTOWEGO
- KK** KK - OBSZARY KOLEJOWE
- KD.. KD..** KD.. - OBSZARY DRÓG I PLACÓW PUBLICZNYCH
(W KLASACH: A, S, GP, G, Z, L - WYBRANE)

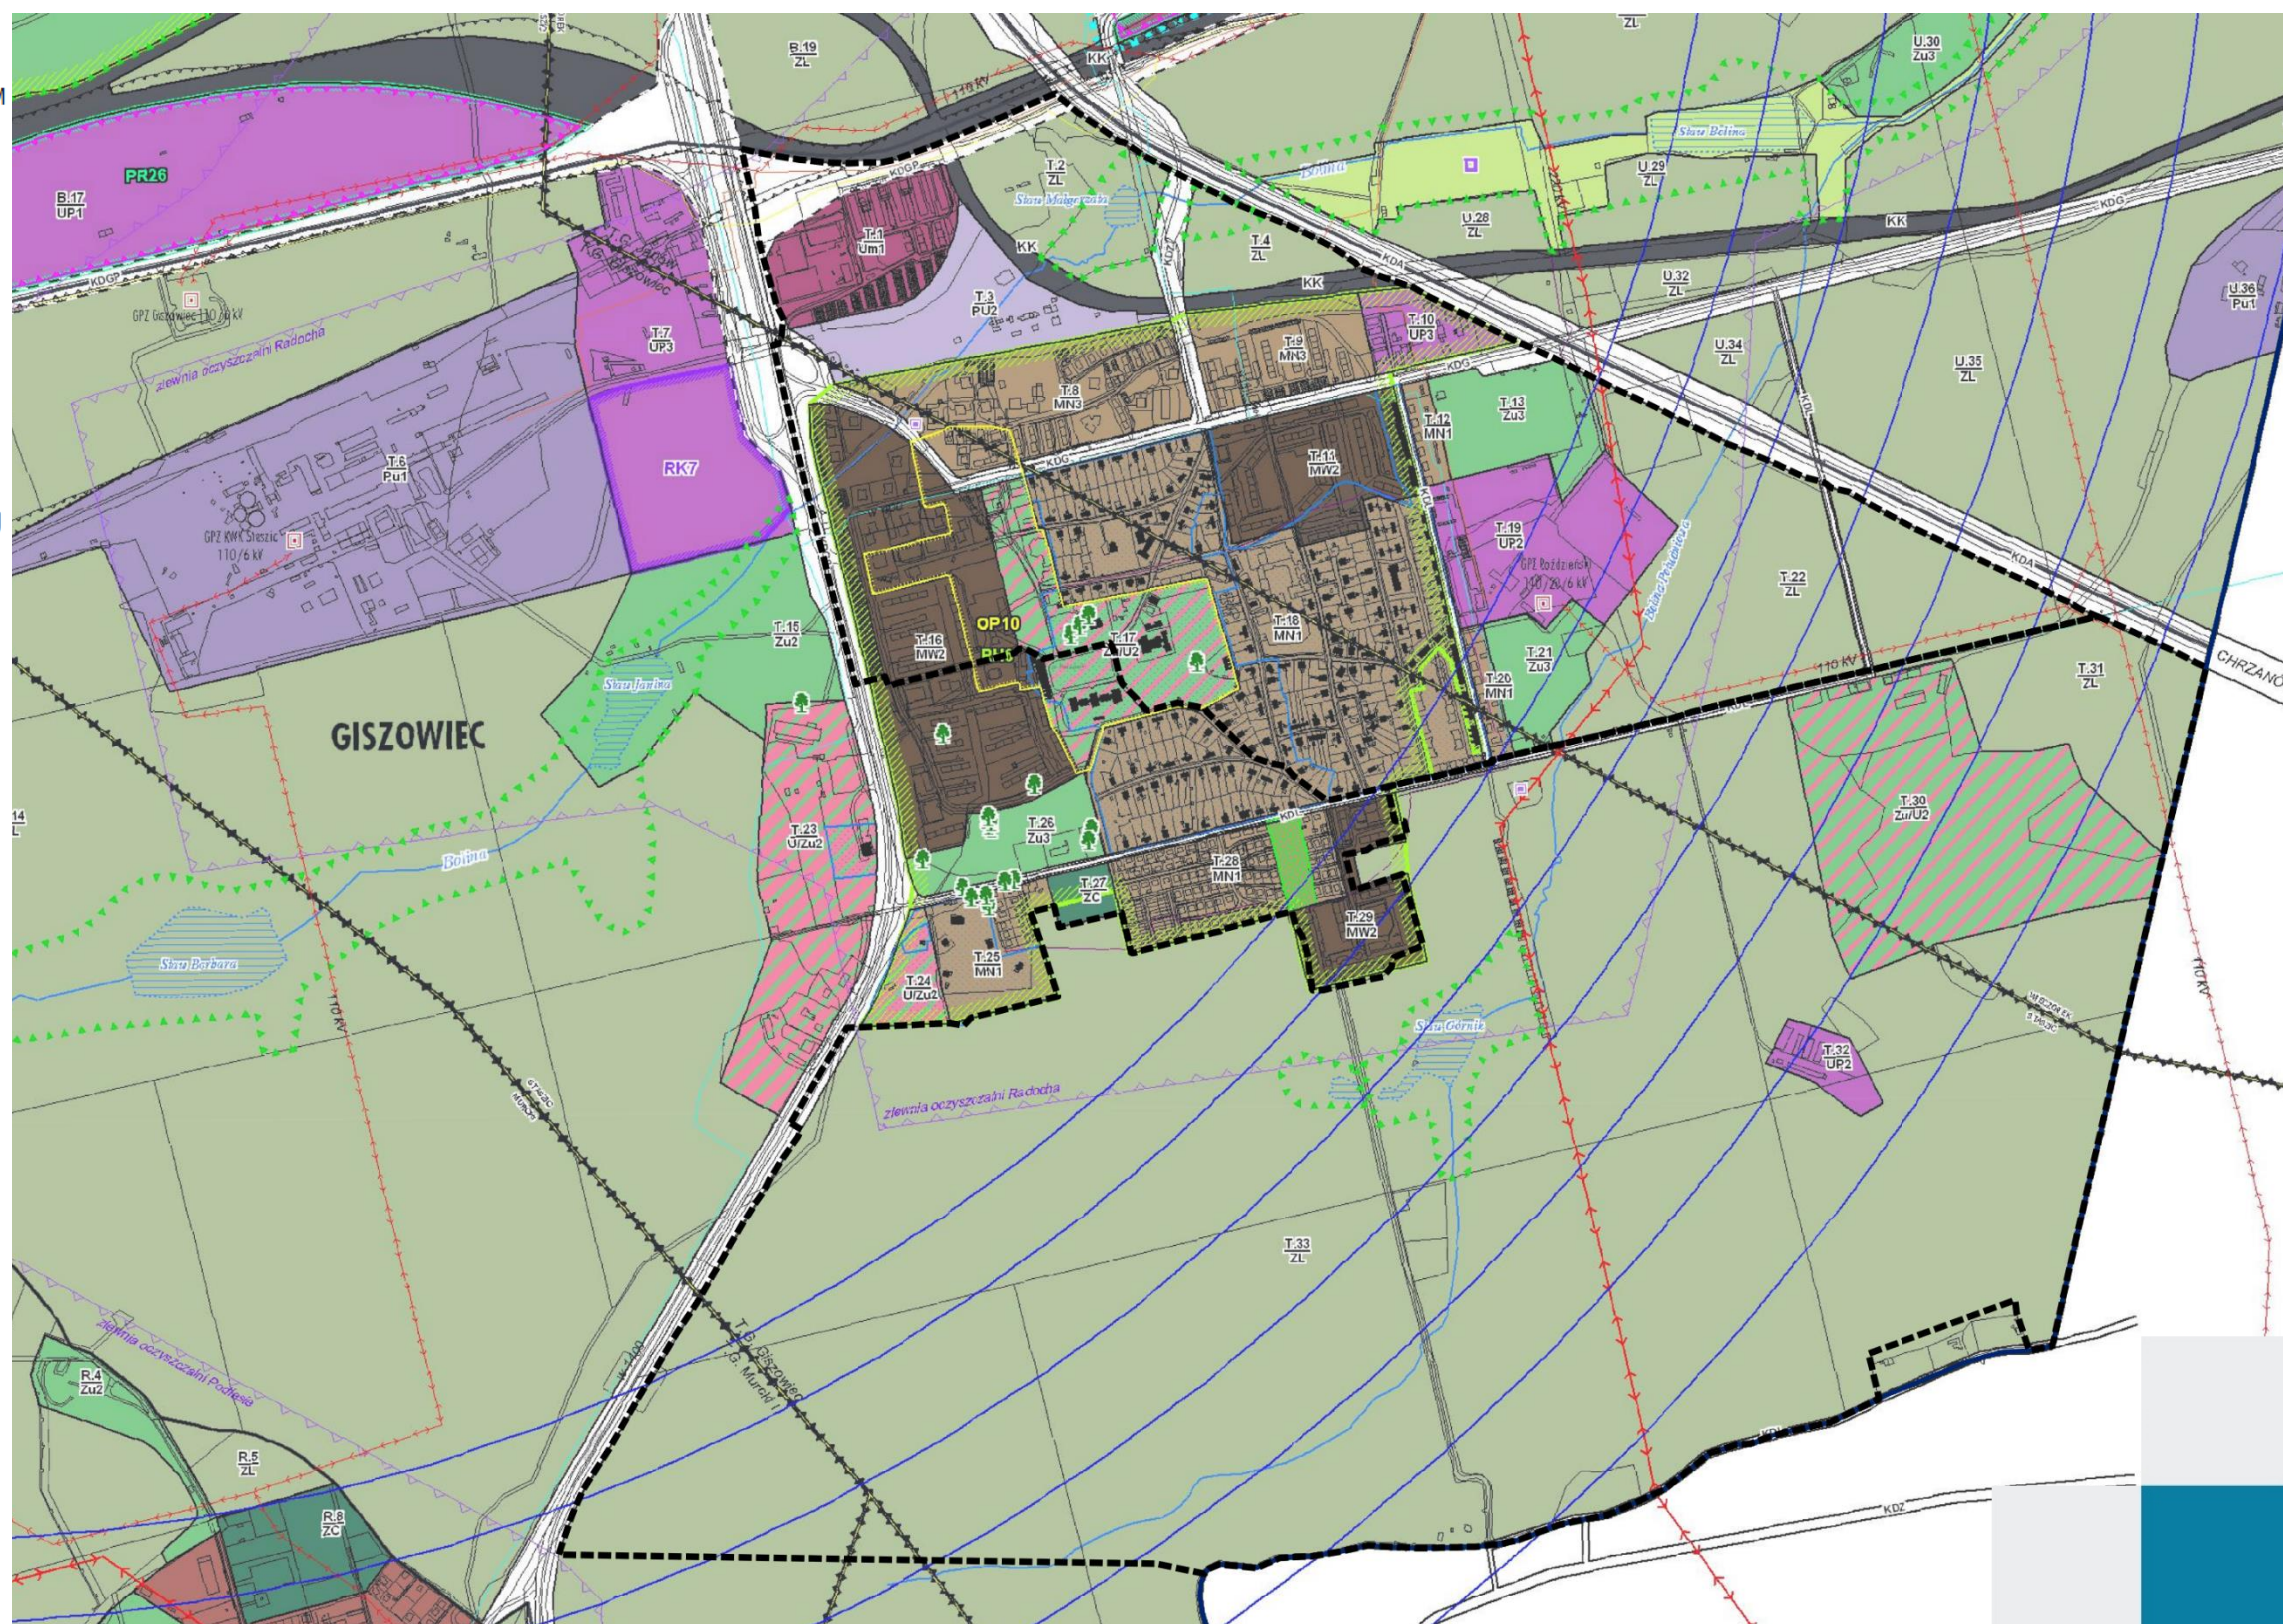

KATOWICE
dla odmiany




WYDZIAŁ PLANOWANIA PRZESTRZENNEGO I URBANISTYKI

UCHWAŁA W SPRAWIE PRZYSTĄPIENIA DO SPORZĄDZENIA MPZP OBSZARÓW POŁOŻONYCH WE WSCHODNIEJ CZĘŚCI
DZIELNICY GISZOWIEC W KATOWICACH

SYTUACJA PLANISTYCZNA – OBOWIĄZUJĄCE PLANY MIEJSCOWE

LEGENDA:

- GRANICE OBSZARÓW OBJĘTYCH PRZYSTĄPIENIEM
- GRANICA MIASTA
- GRANICE MPZP UCHWAŁONYCH

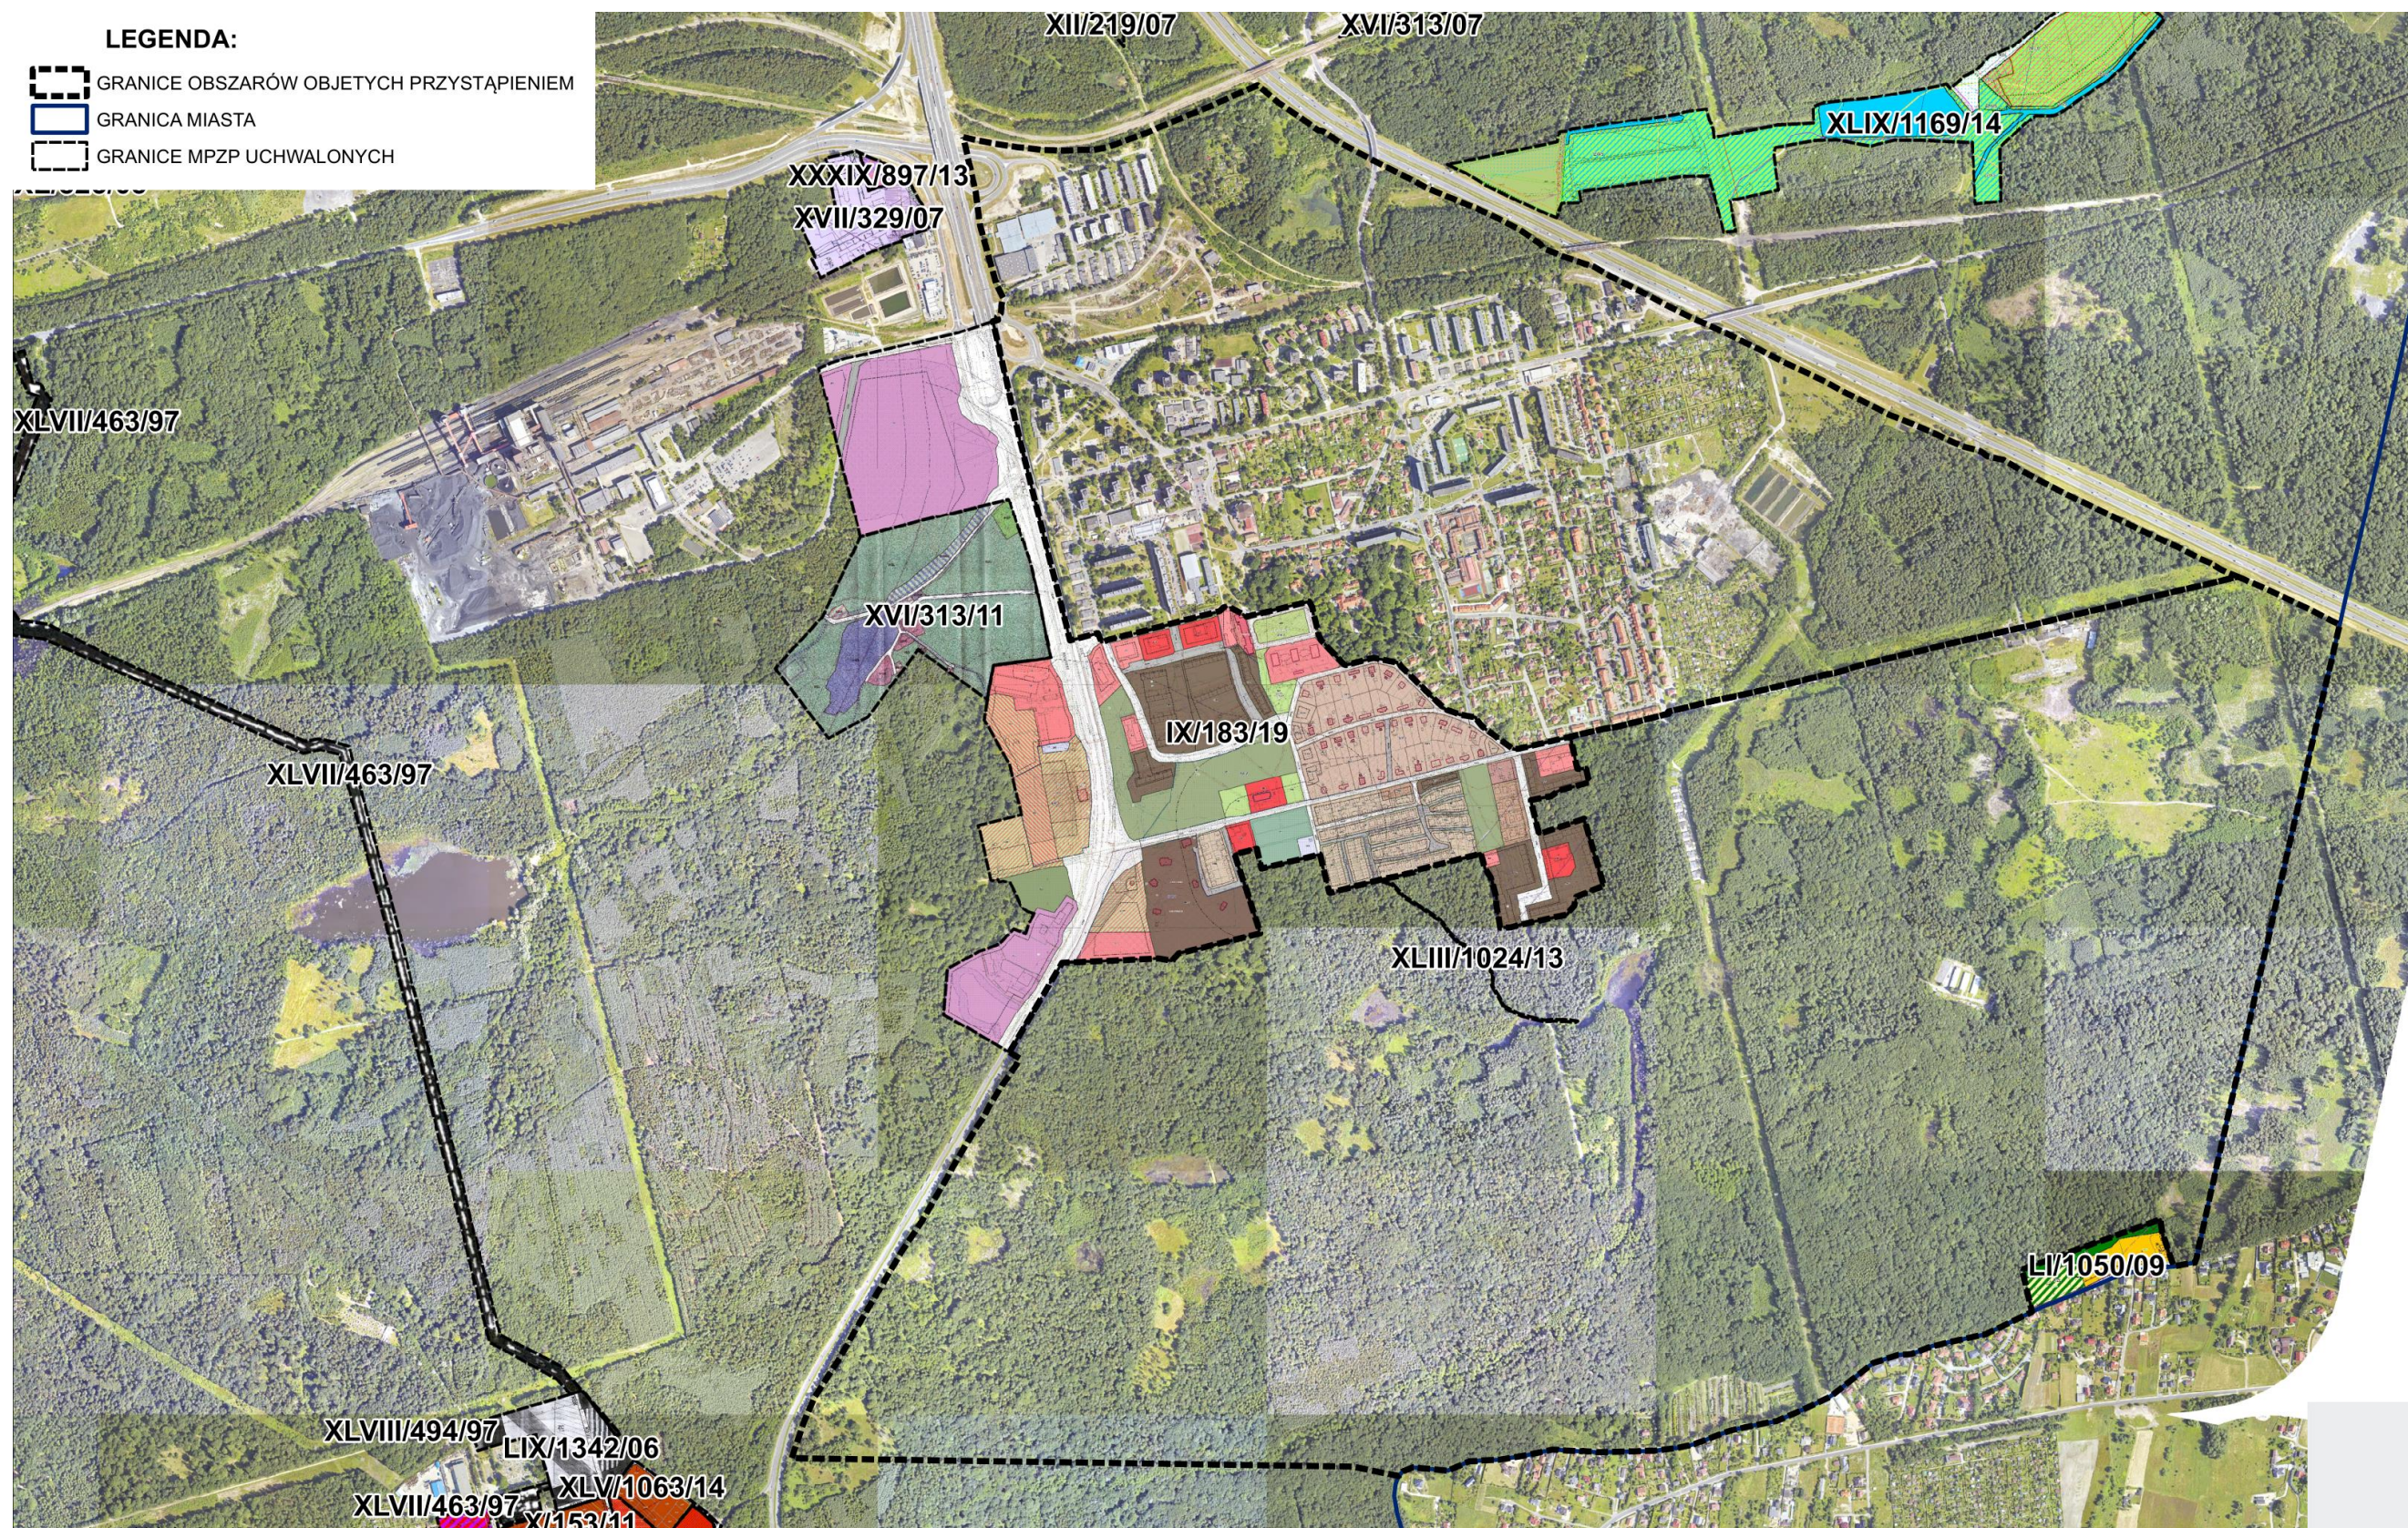

KATOWICE
dla odmiany






WYDZIAŁ PLANOWANIA PRZESTRZENNEGO I URBANISTYKI

UCHWAŁA W SPRAWIE PRZYSTĄPIENIA DO SPORZĄDZENIA MPZP OBSZARÓW POŁOŻONYCH WE WSCHODNIEJ CZĘŚCI
DZIELNICY GISZOWIEC W KATOWICACH

REJESTR WNIOSKÓW O SPORZĄDZENIE LUB ZMIANĘ MPZP I STUDIUM

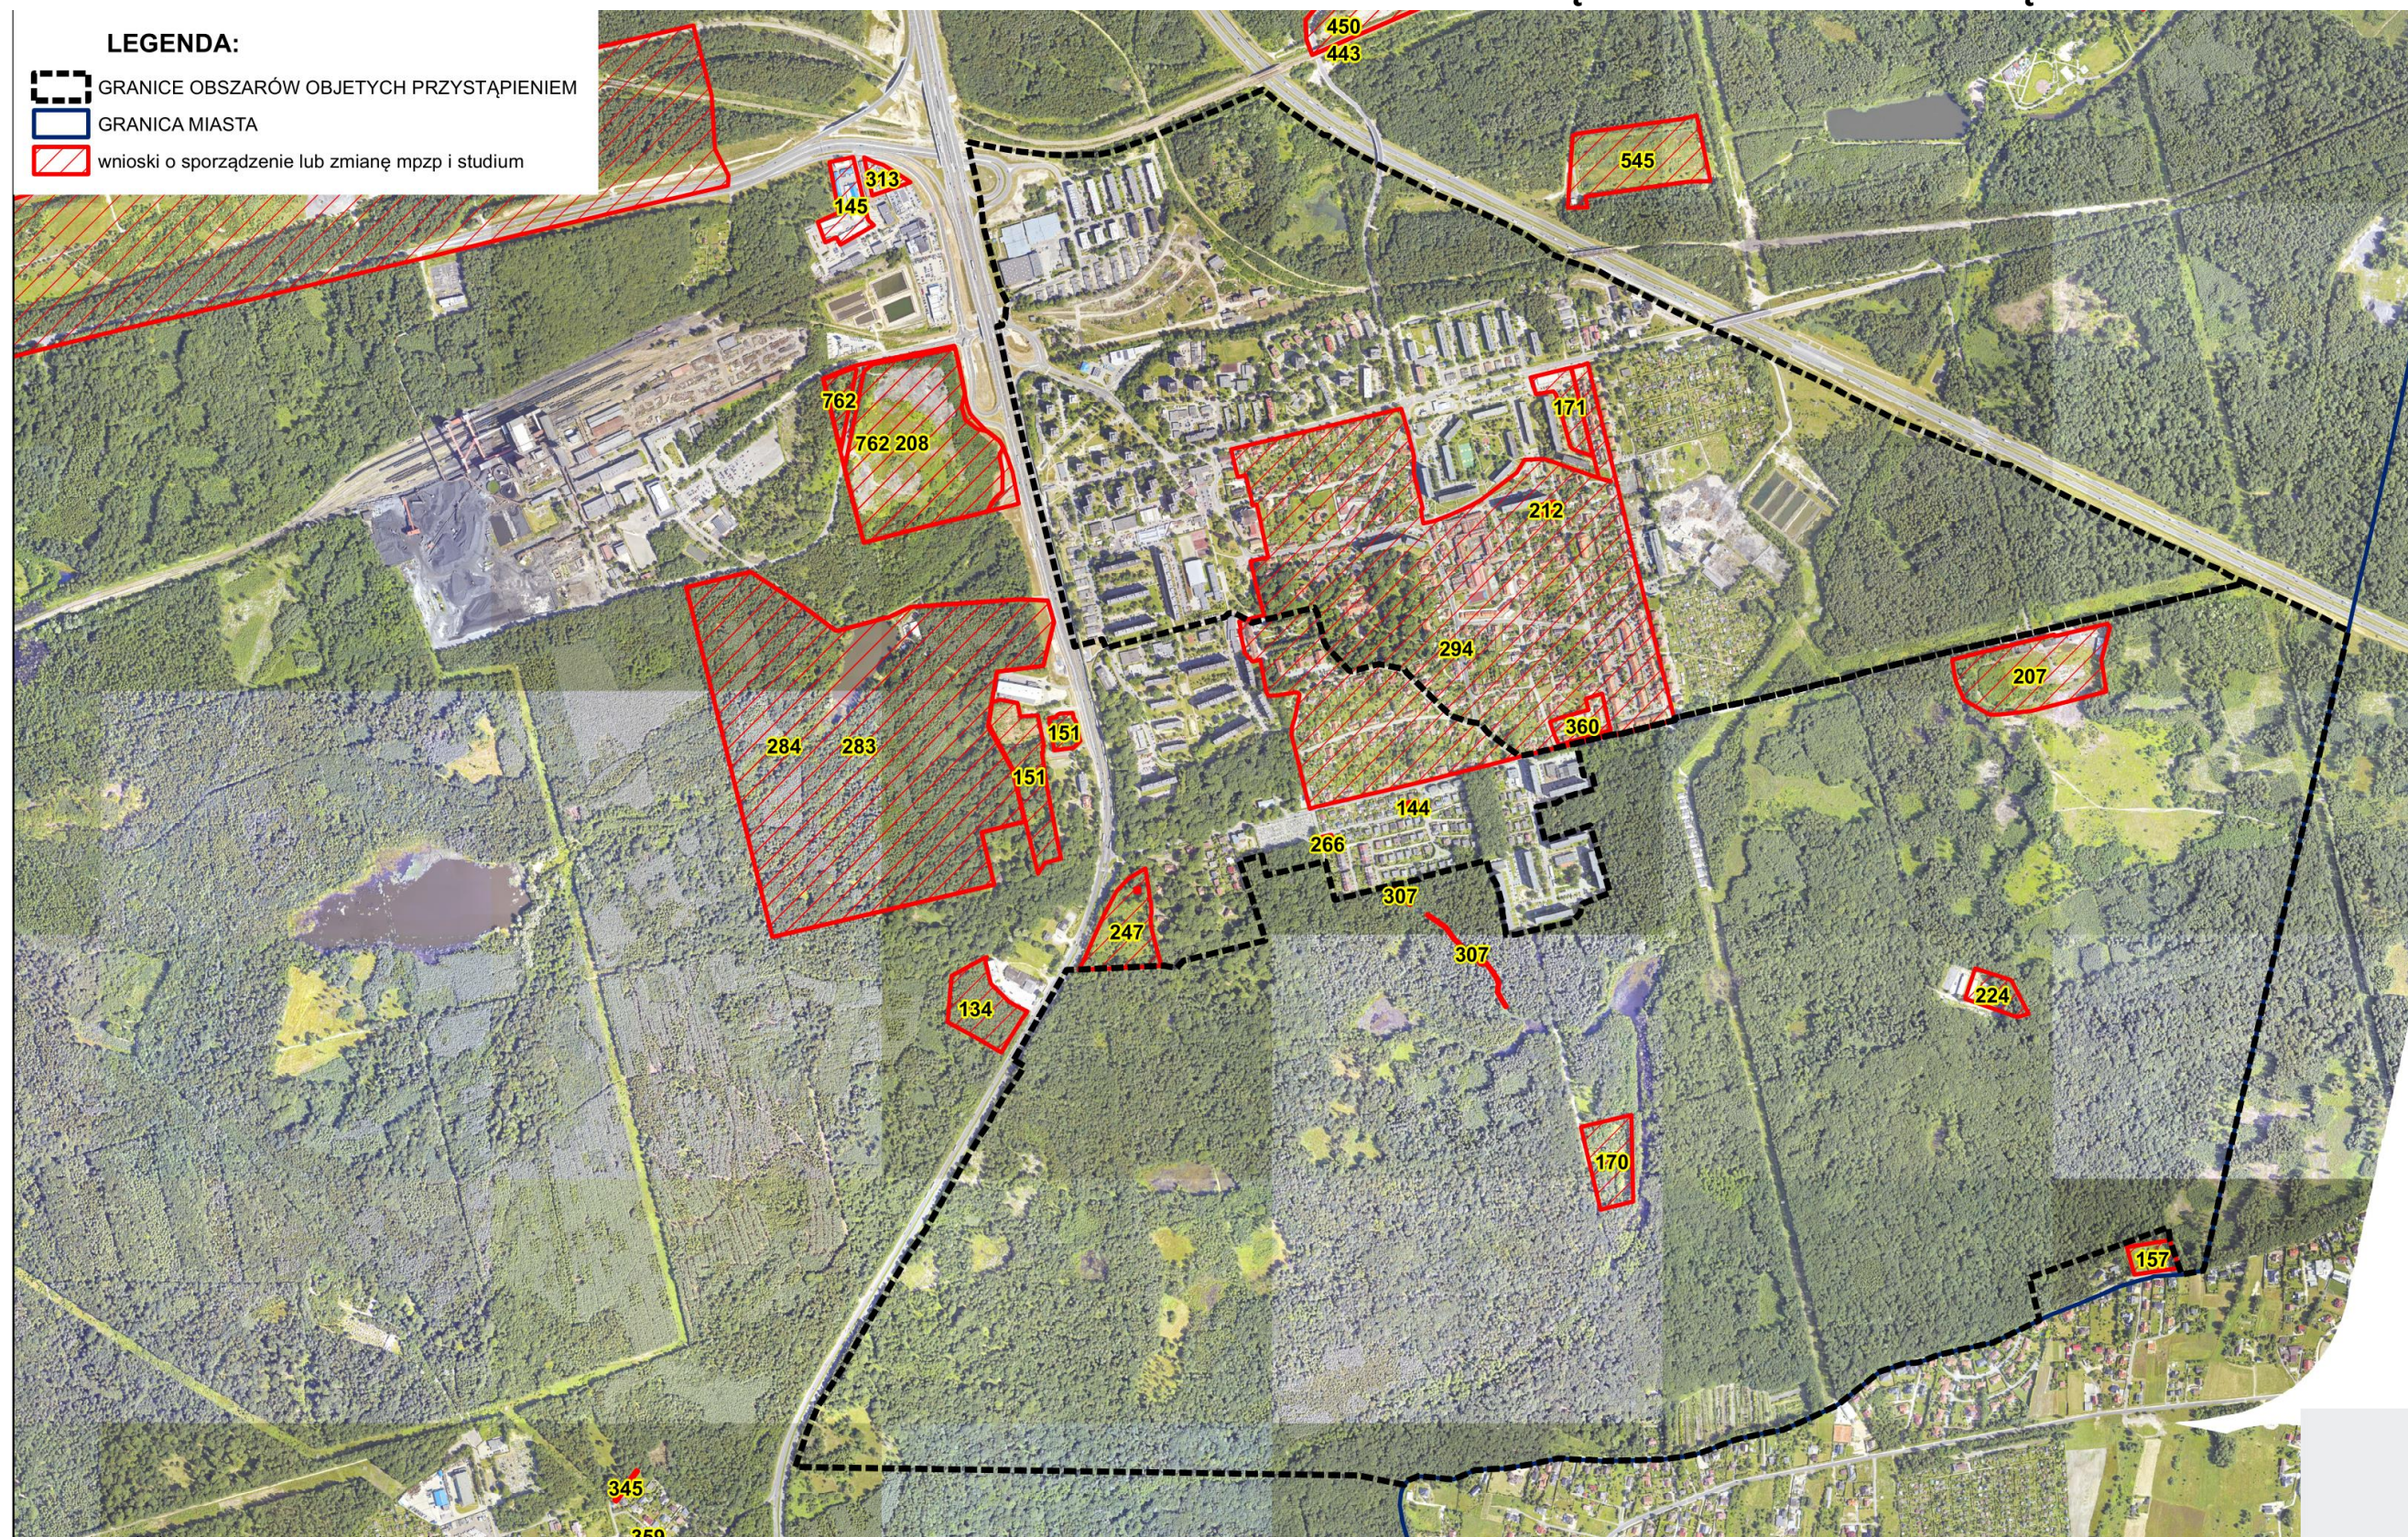

KATOWICE
dla odmiany




WYDZIAŁ PLANOWANIA PRZESTRZENNEGO I URBANISTYKI

UCHWAŁA W SPRAWIE PRZYSTĄPIENIA DO SPORZĄDZENIA MPZP OBSZARÓW POŁOŻONYCH WE WSCHODNIEJ CZĘŚCI
DZIELNICY GISZOWIEC W KATOWICACH

PROWADZONE POSTĘPOWANIA WZ

LEGENDA:

- GRANICE OBSZARÓW OBJĘTYCH PRZYSTĄPIENIEM
- GRANICA MIASTA
- WZ - prowadzone postępowania

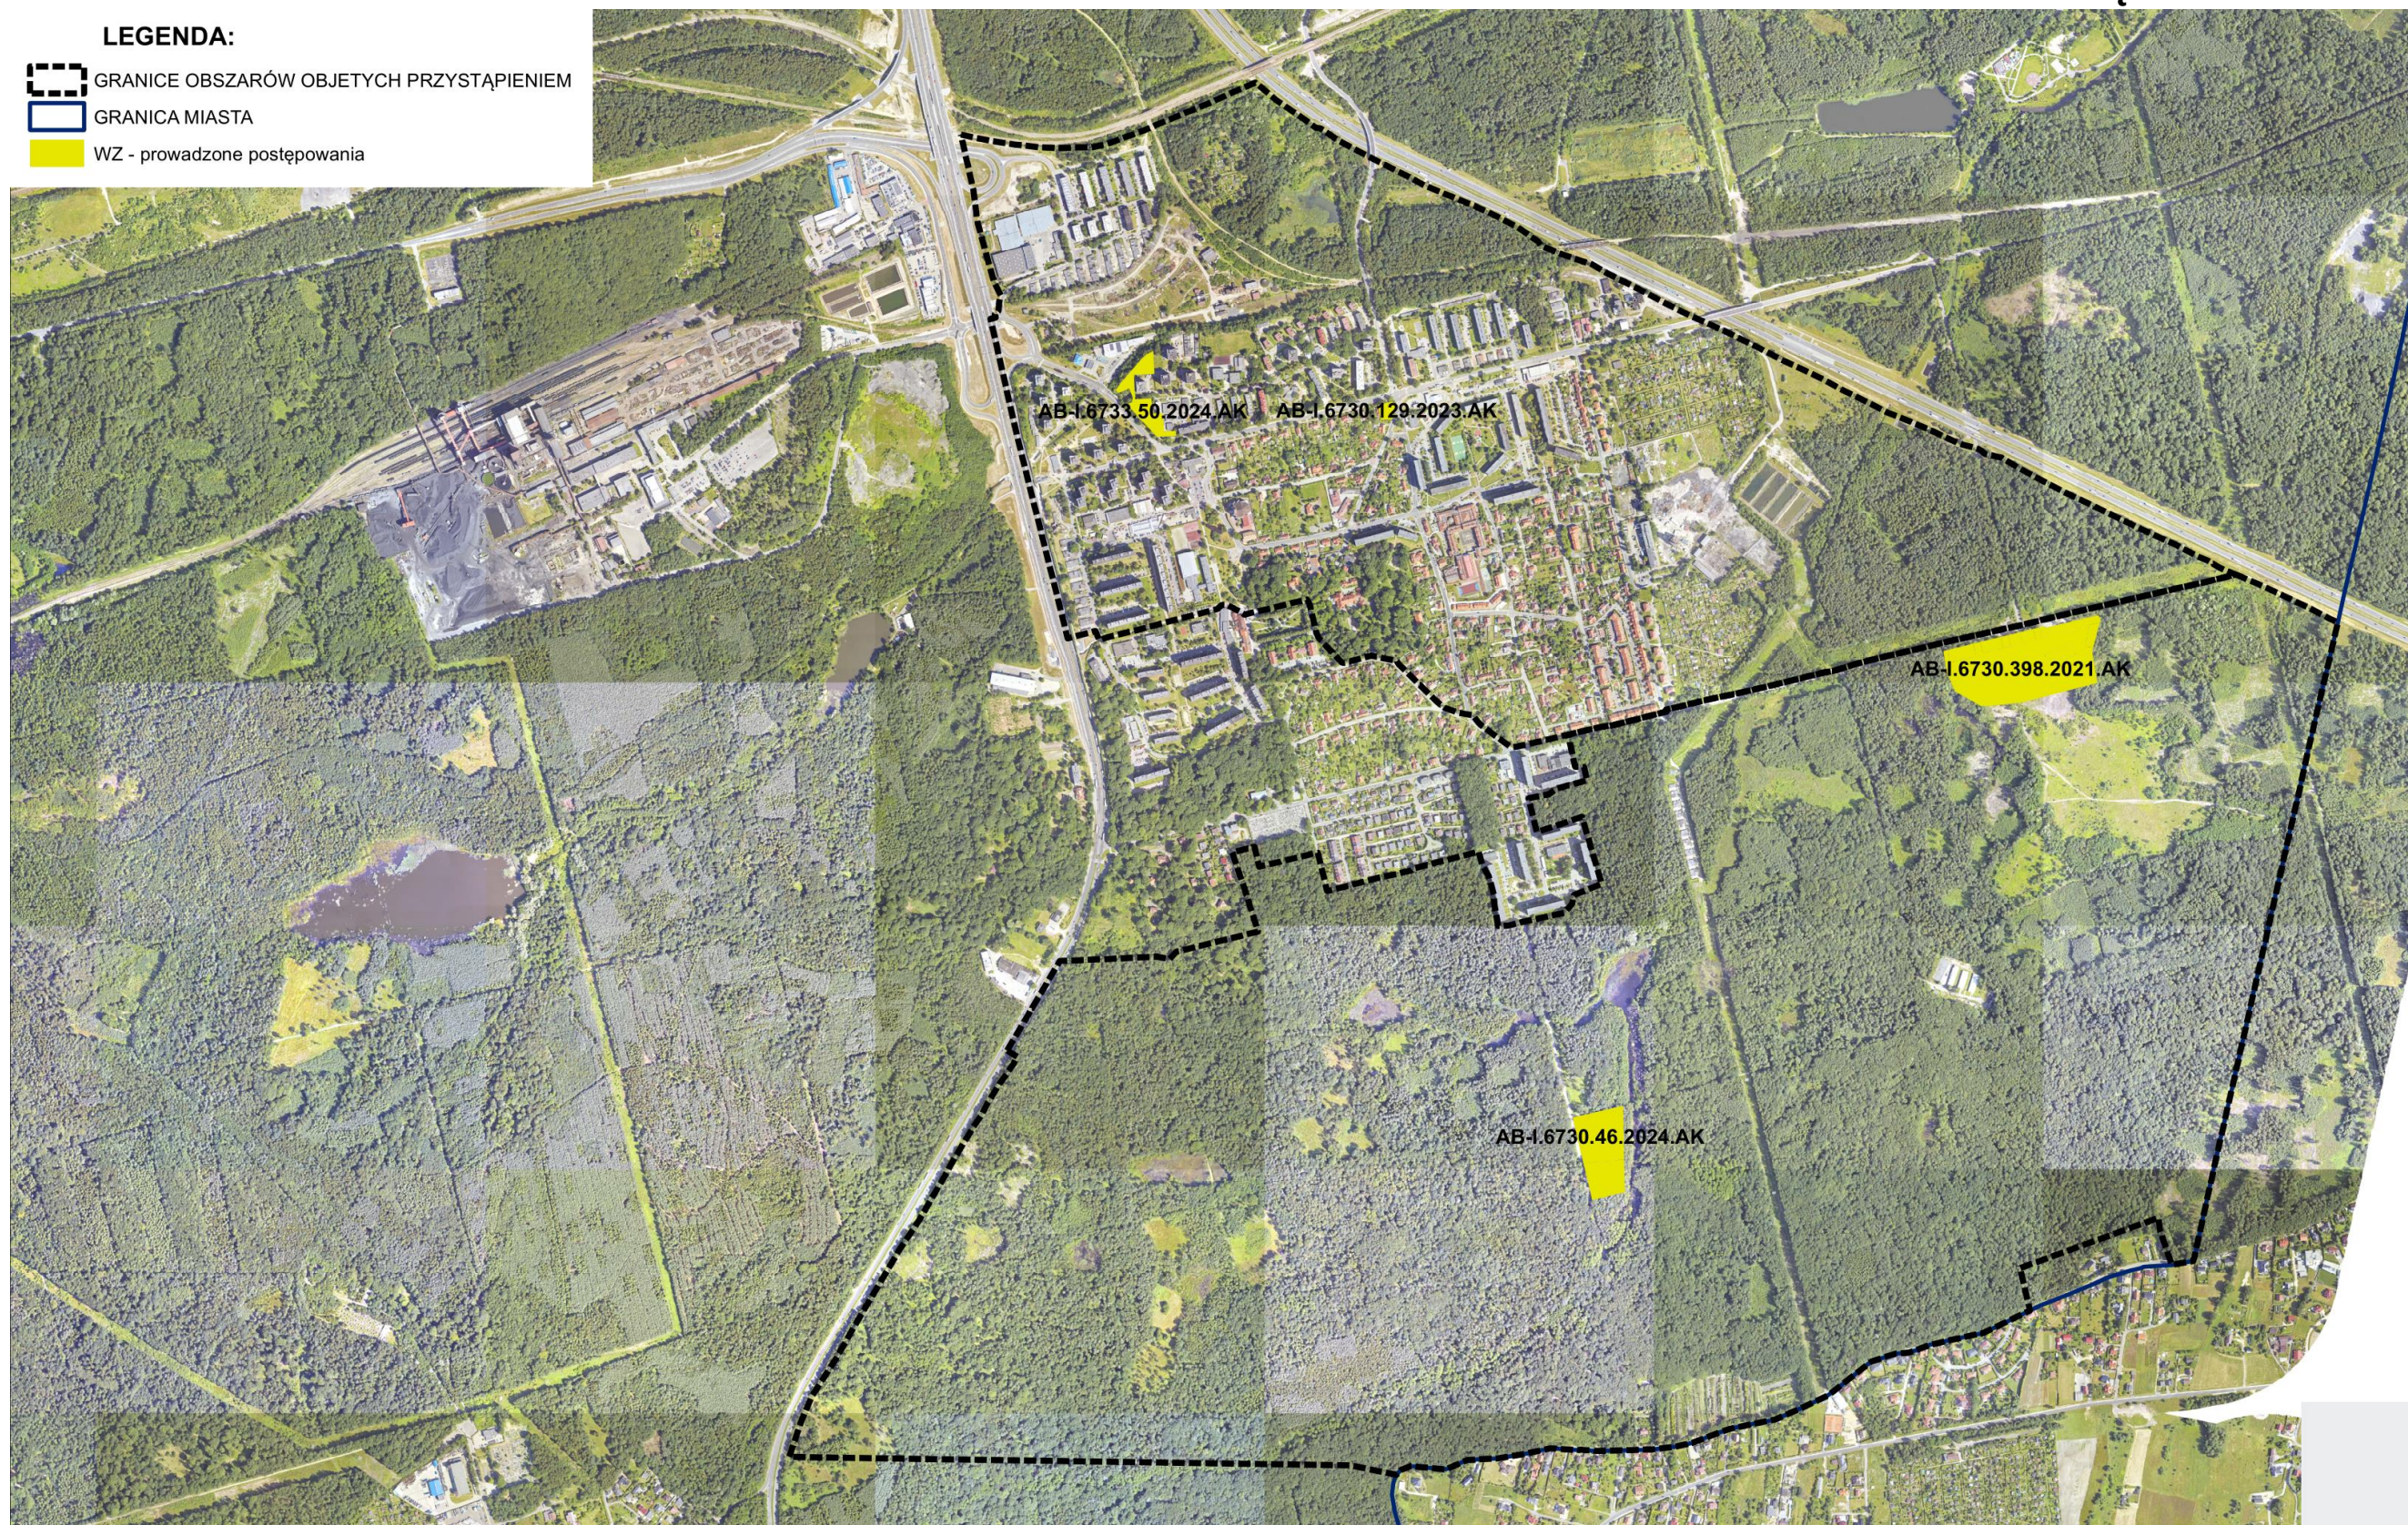

KATOWICE
dla odmiany






WYDZIAŁ PLANOWANIA PRZESTRZENNEGO I URBANISTYKI

UCHWAŁA W SPRAWIE PRZYSTĄPIENIA DO SPORZĄDZENIA MPZP OBSZARÓW POŁOŻONYCH WE WSCHODNIEJ CZĘŚCI
DZIELNICY GISZOWIEC W KATOWICACH

STRUKTURA UŻYTKÓW GRUNTOWYCH

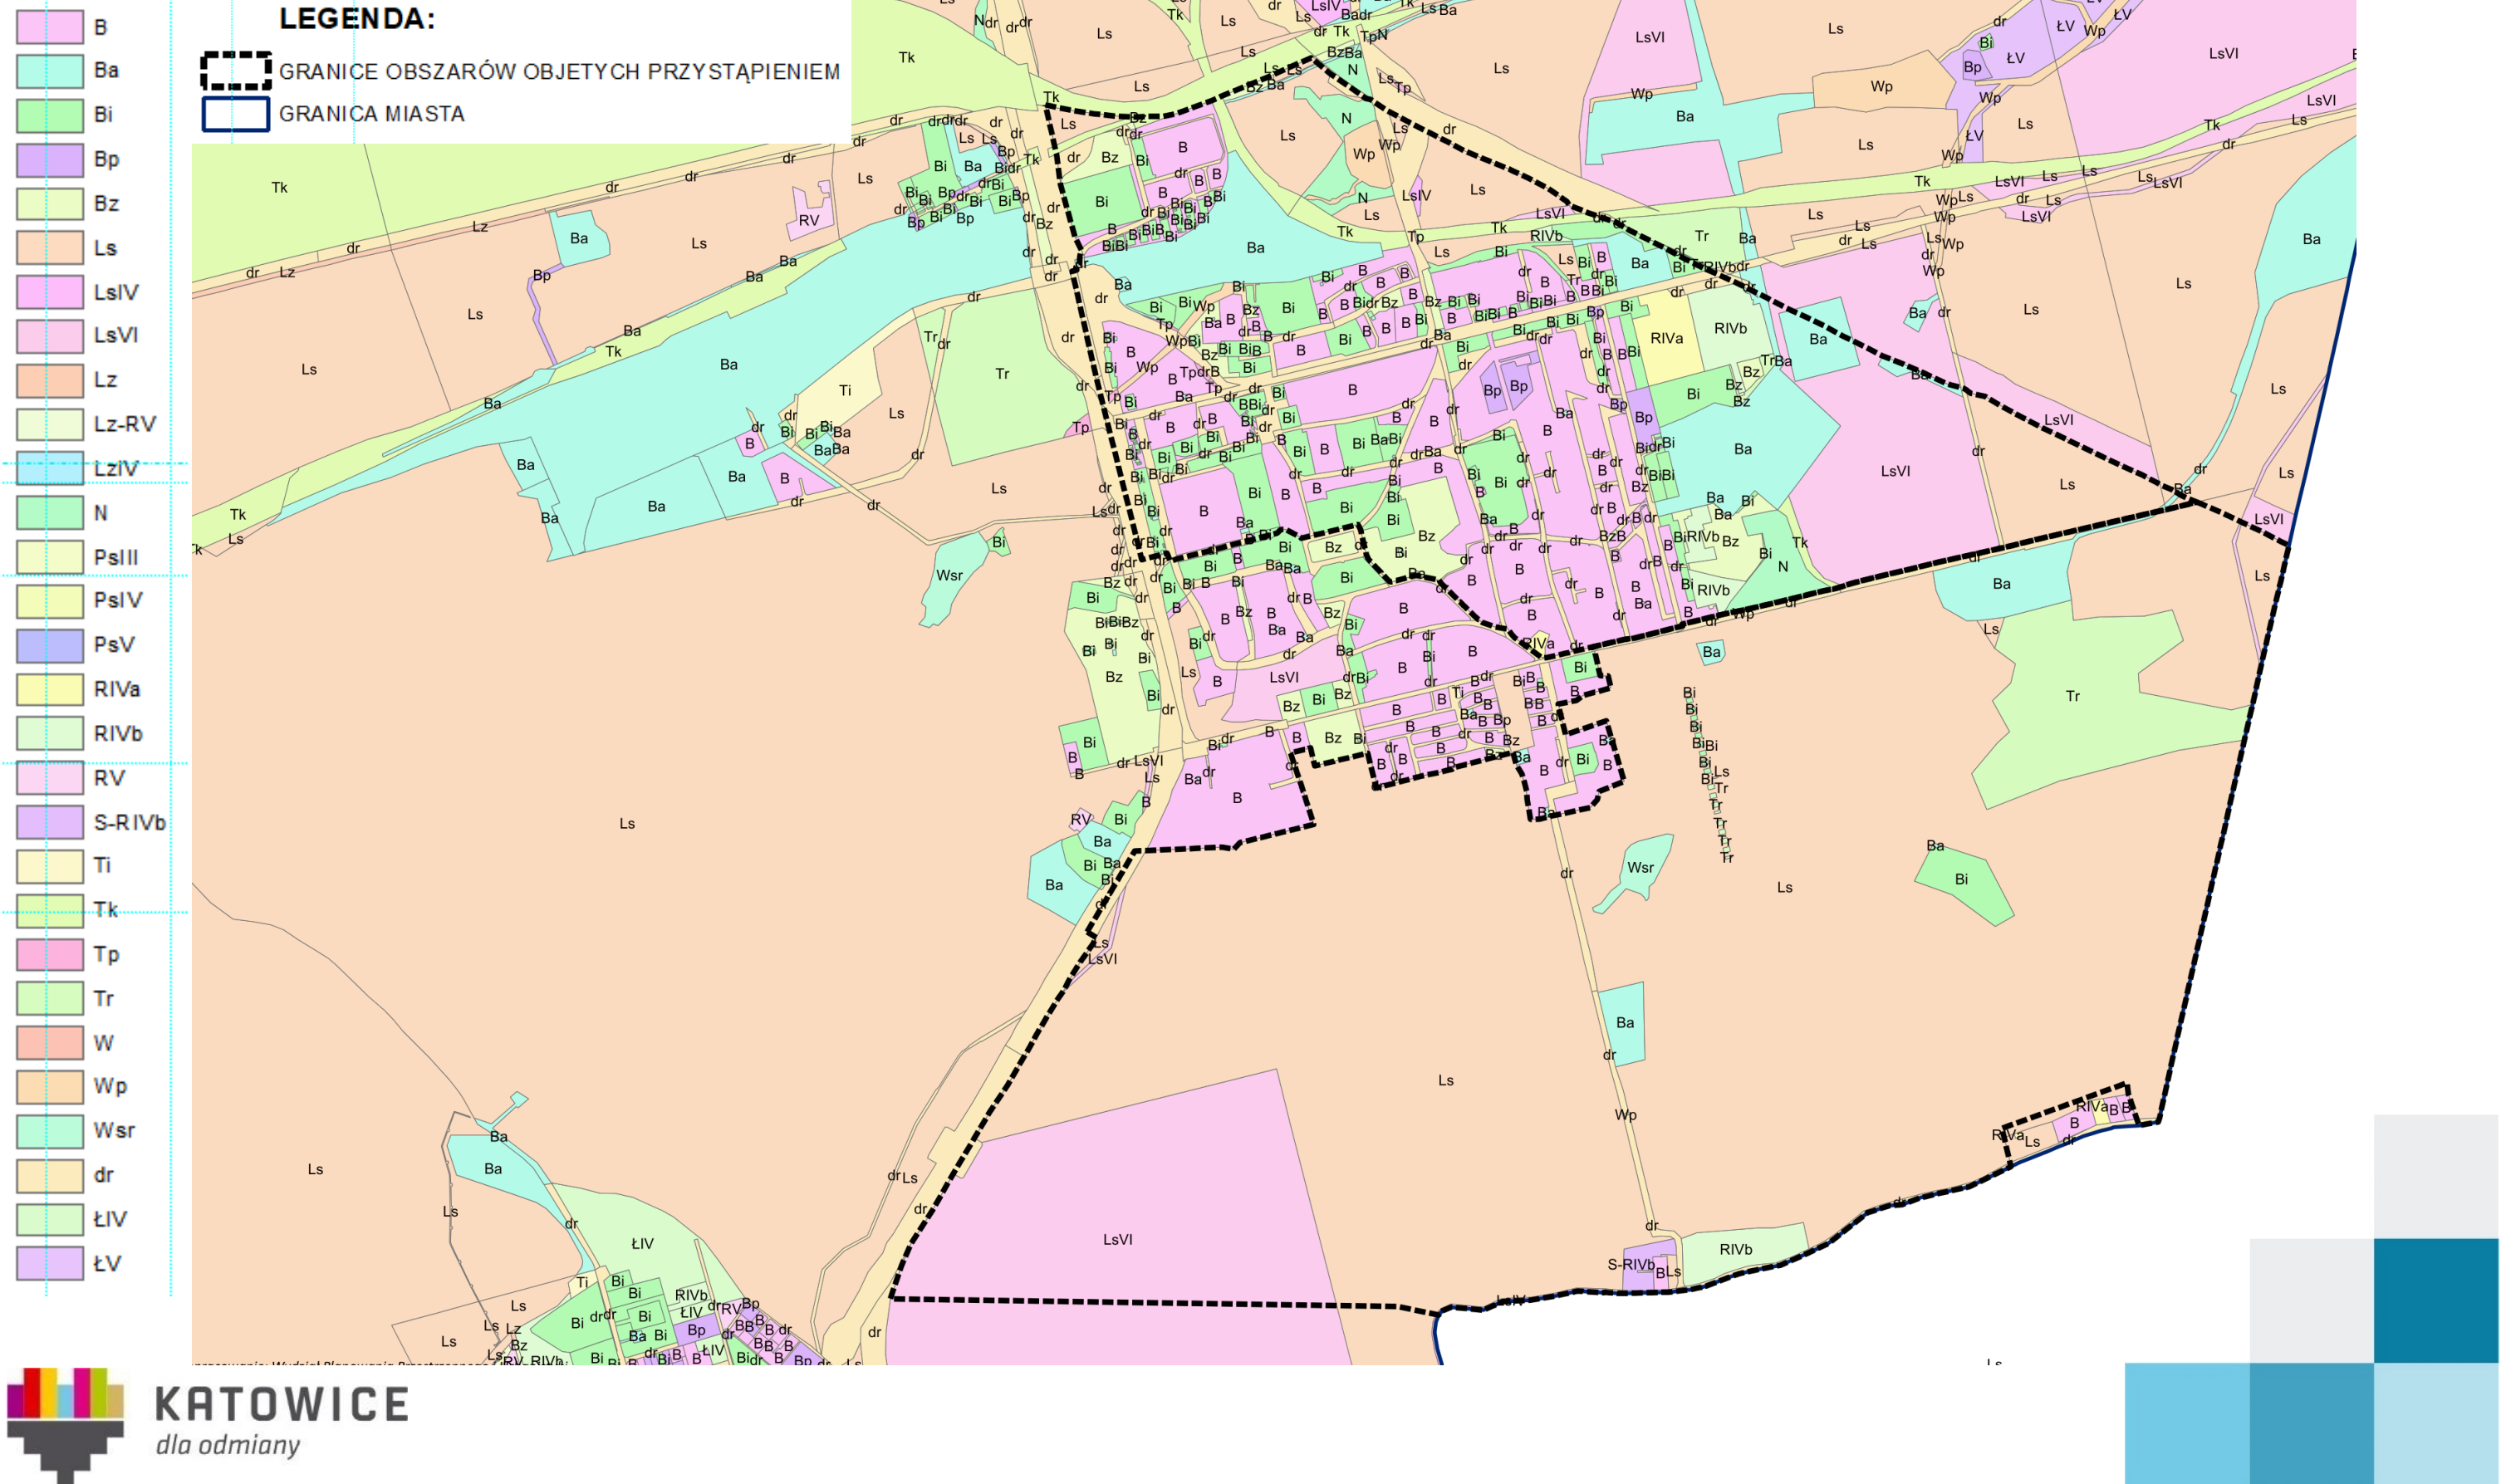

KATOWICE
dla odmiany




WYDZIAŁ PLANOWANIA PRZESTRZENNEGO I URBANISTYKI

UCHWAŁA W SPRAWIE PRZYSTĄPIENIA DO SPORZĄDZENIA MPZP OBSZARÓW POŁOŻONYCH WE WSCHODNIEJ CZĘŚCI DZIELNICY GISZOWIEC W KATOWICACH

STRUKTURA WŁASNOŚCI

LEGENDA:

-  GRANICE OBSZARÓW OBJĘTYCH PRZYSTĄPIENIEM
-  GRANICA MIASTA
-  Własność Miasta Katowice
-  Własność Miasta Katowice - w trwałym zarządzie
-  Własność Miasta Katowice- oddana w użytkowanie
-  Wieczyste użytkowanie na gruncie Miasta Katowice
-  Własność Skarbu Państwa bez wieczystego użytkowania - pozostałe
-  Własność Skarbu Państwa bez wieczystego użytkowania - w trwałym zarządzie
-  Własność Skarbu Państwa - oddana w użytkowanie
-  Wieczyste użytkowanie na gruncie Skarbu Państwa
-  Współwłasność Miasta Katowice
-  Współwłasność Skarbu Państwa
-  Własność innych osób fizycznych i prawnych
-  Własność lub współwłasność osób fizycznych
-  Własność lub współwłasność osób prawnych

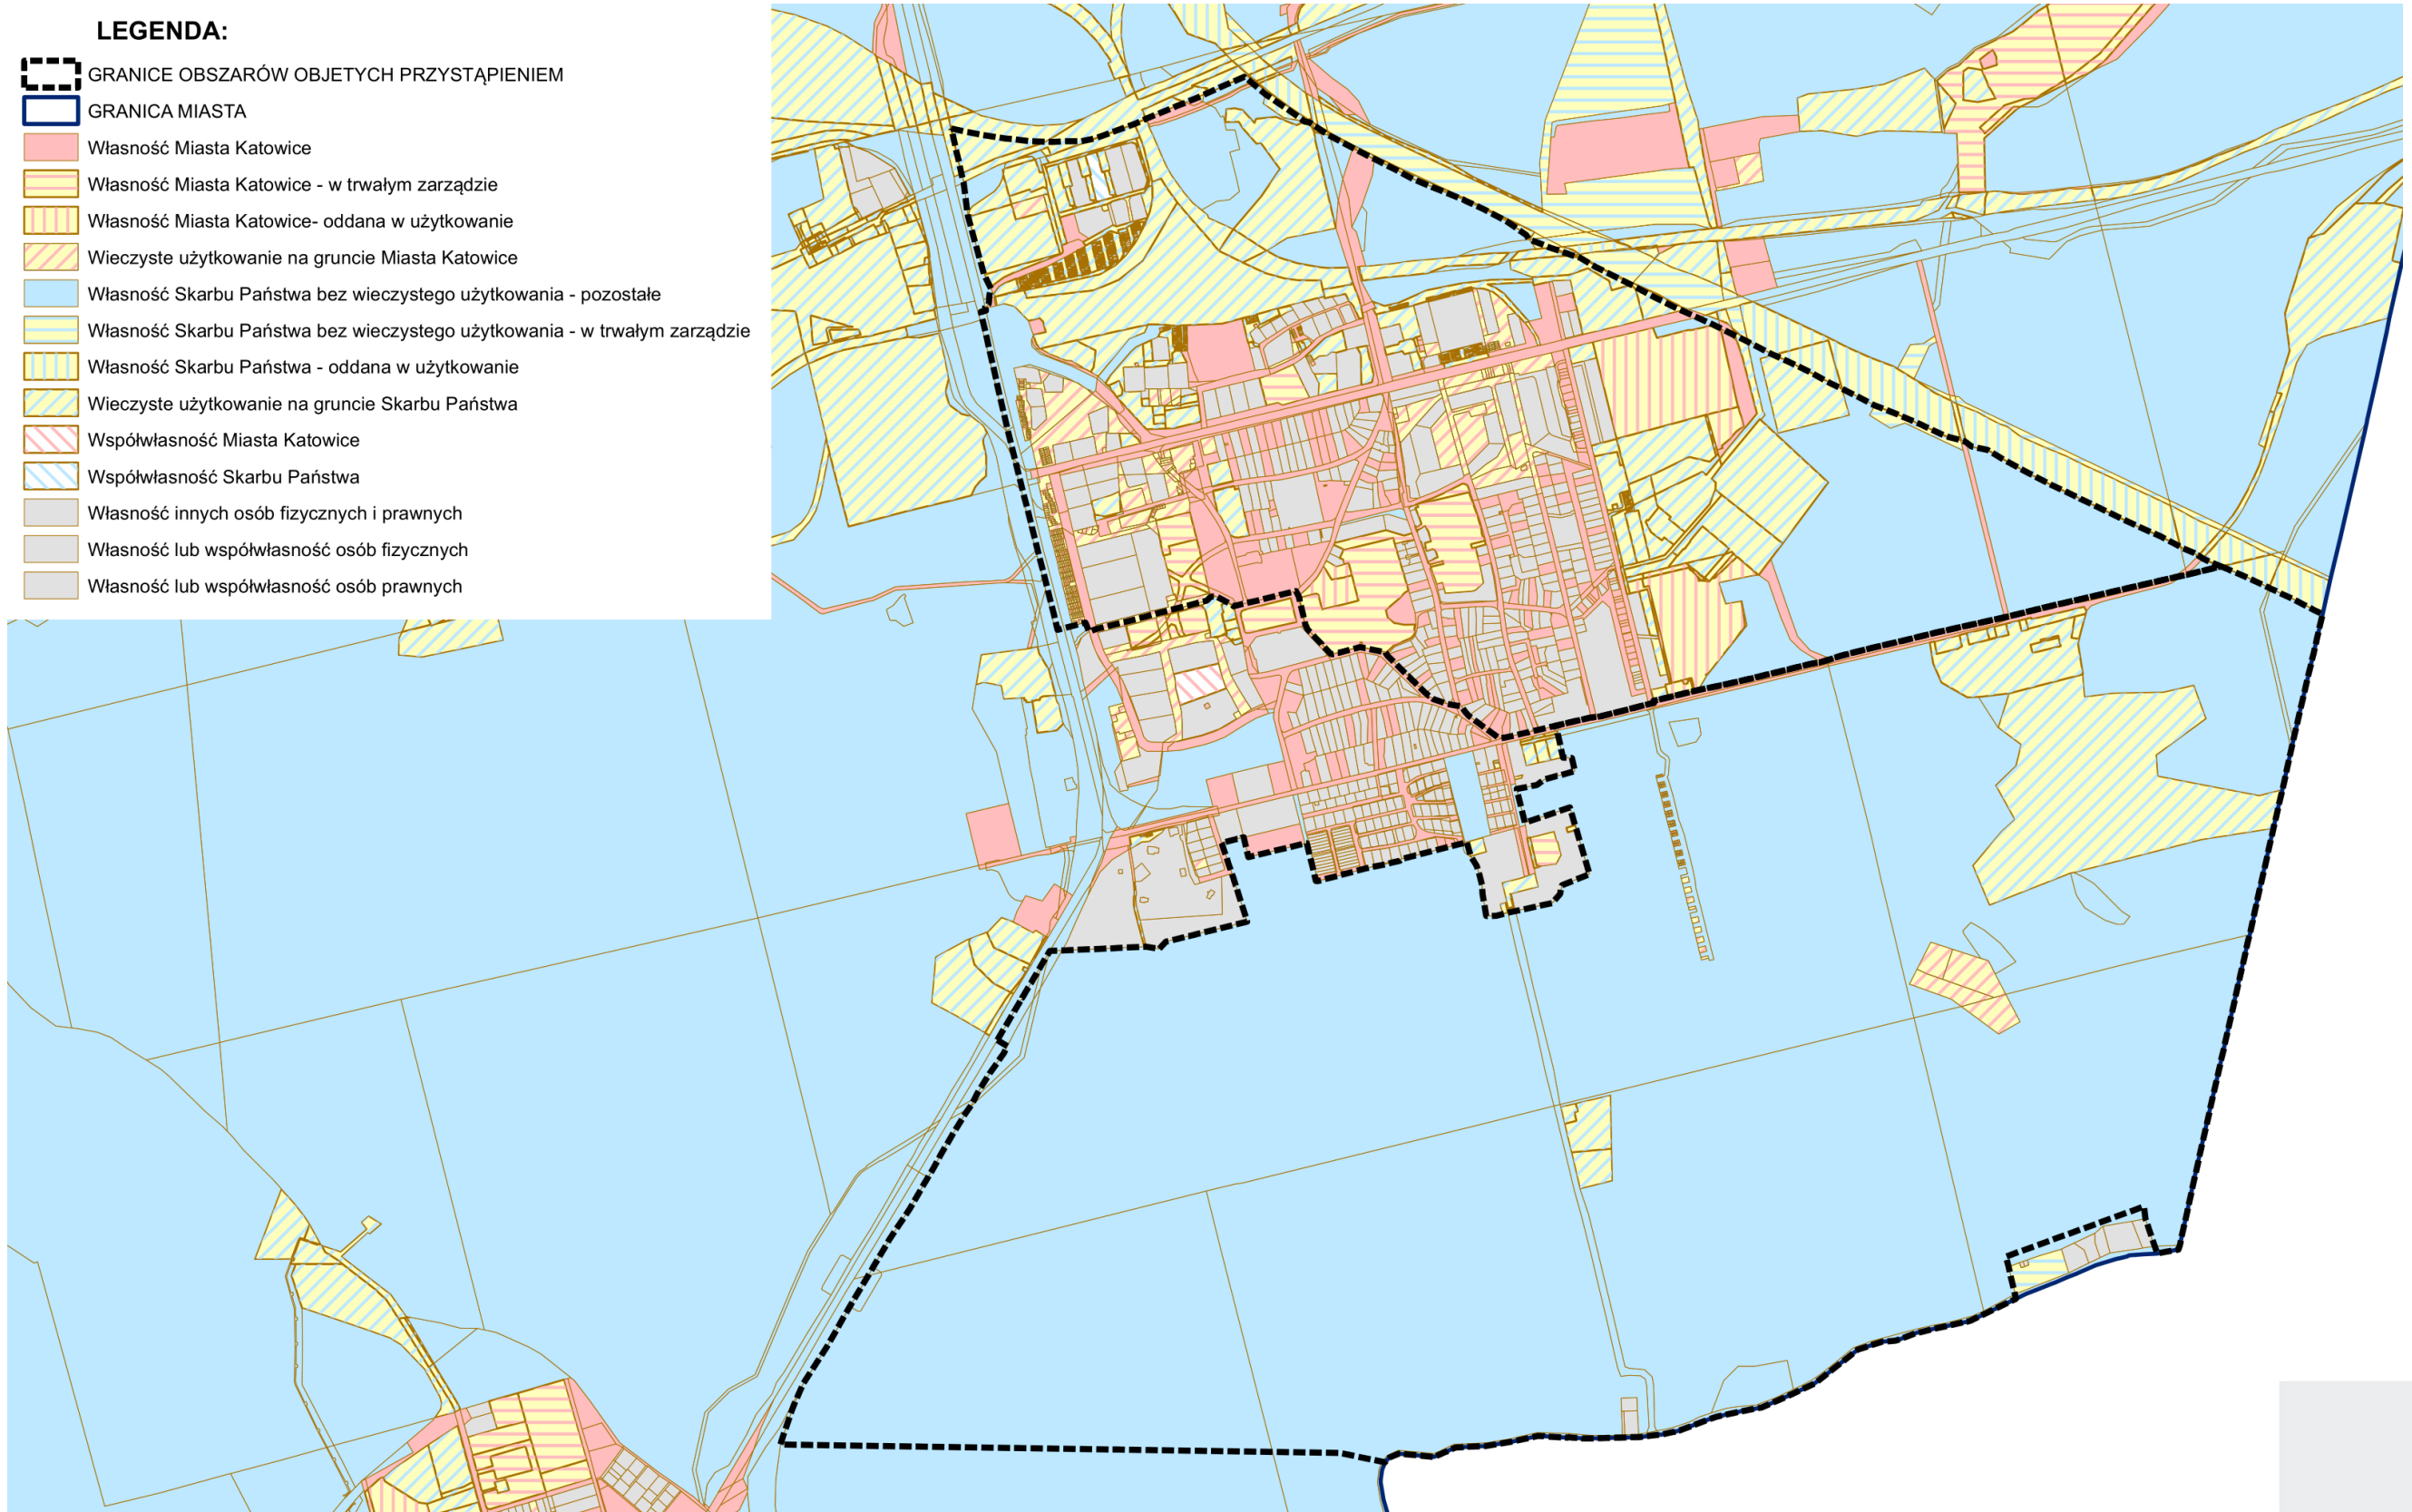

KATOWICE
dla odmiany



dziękuję za uwagę



KATOWICE
dla odmiany

