



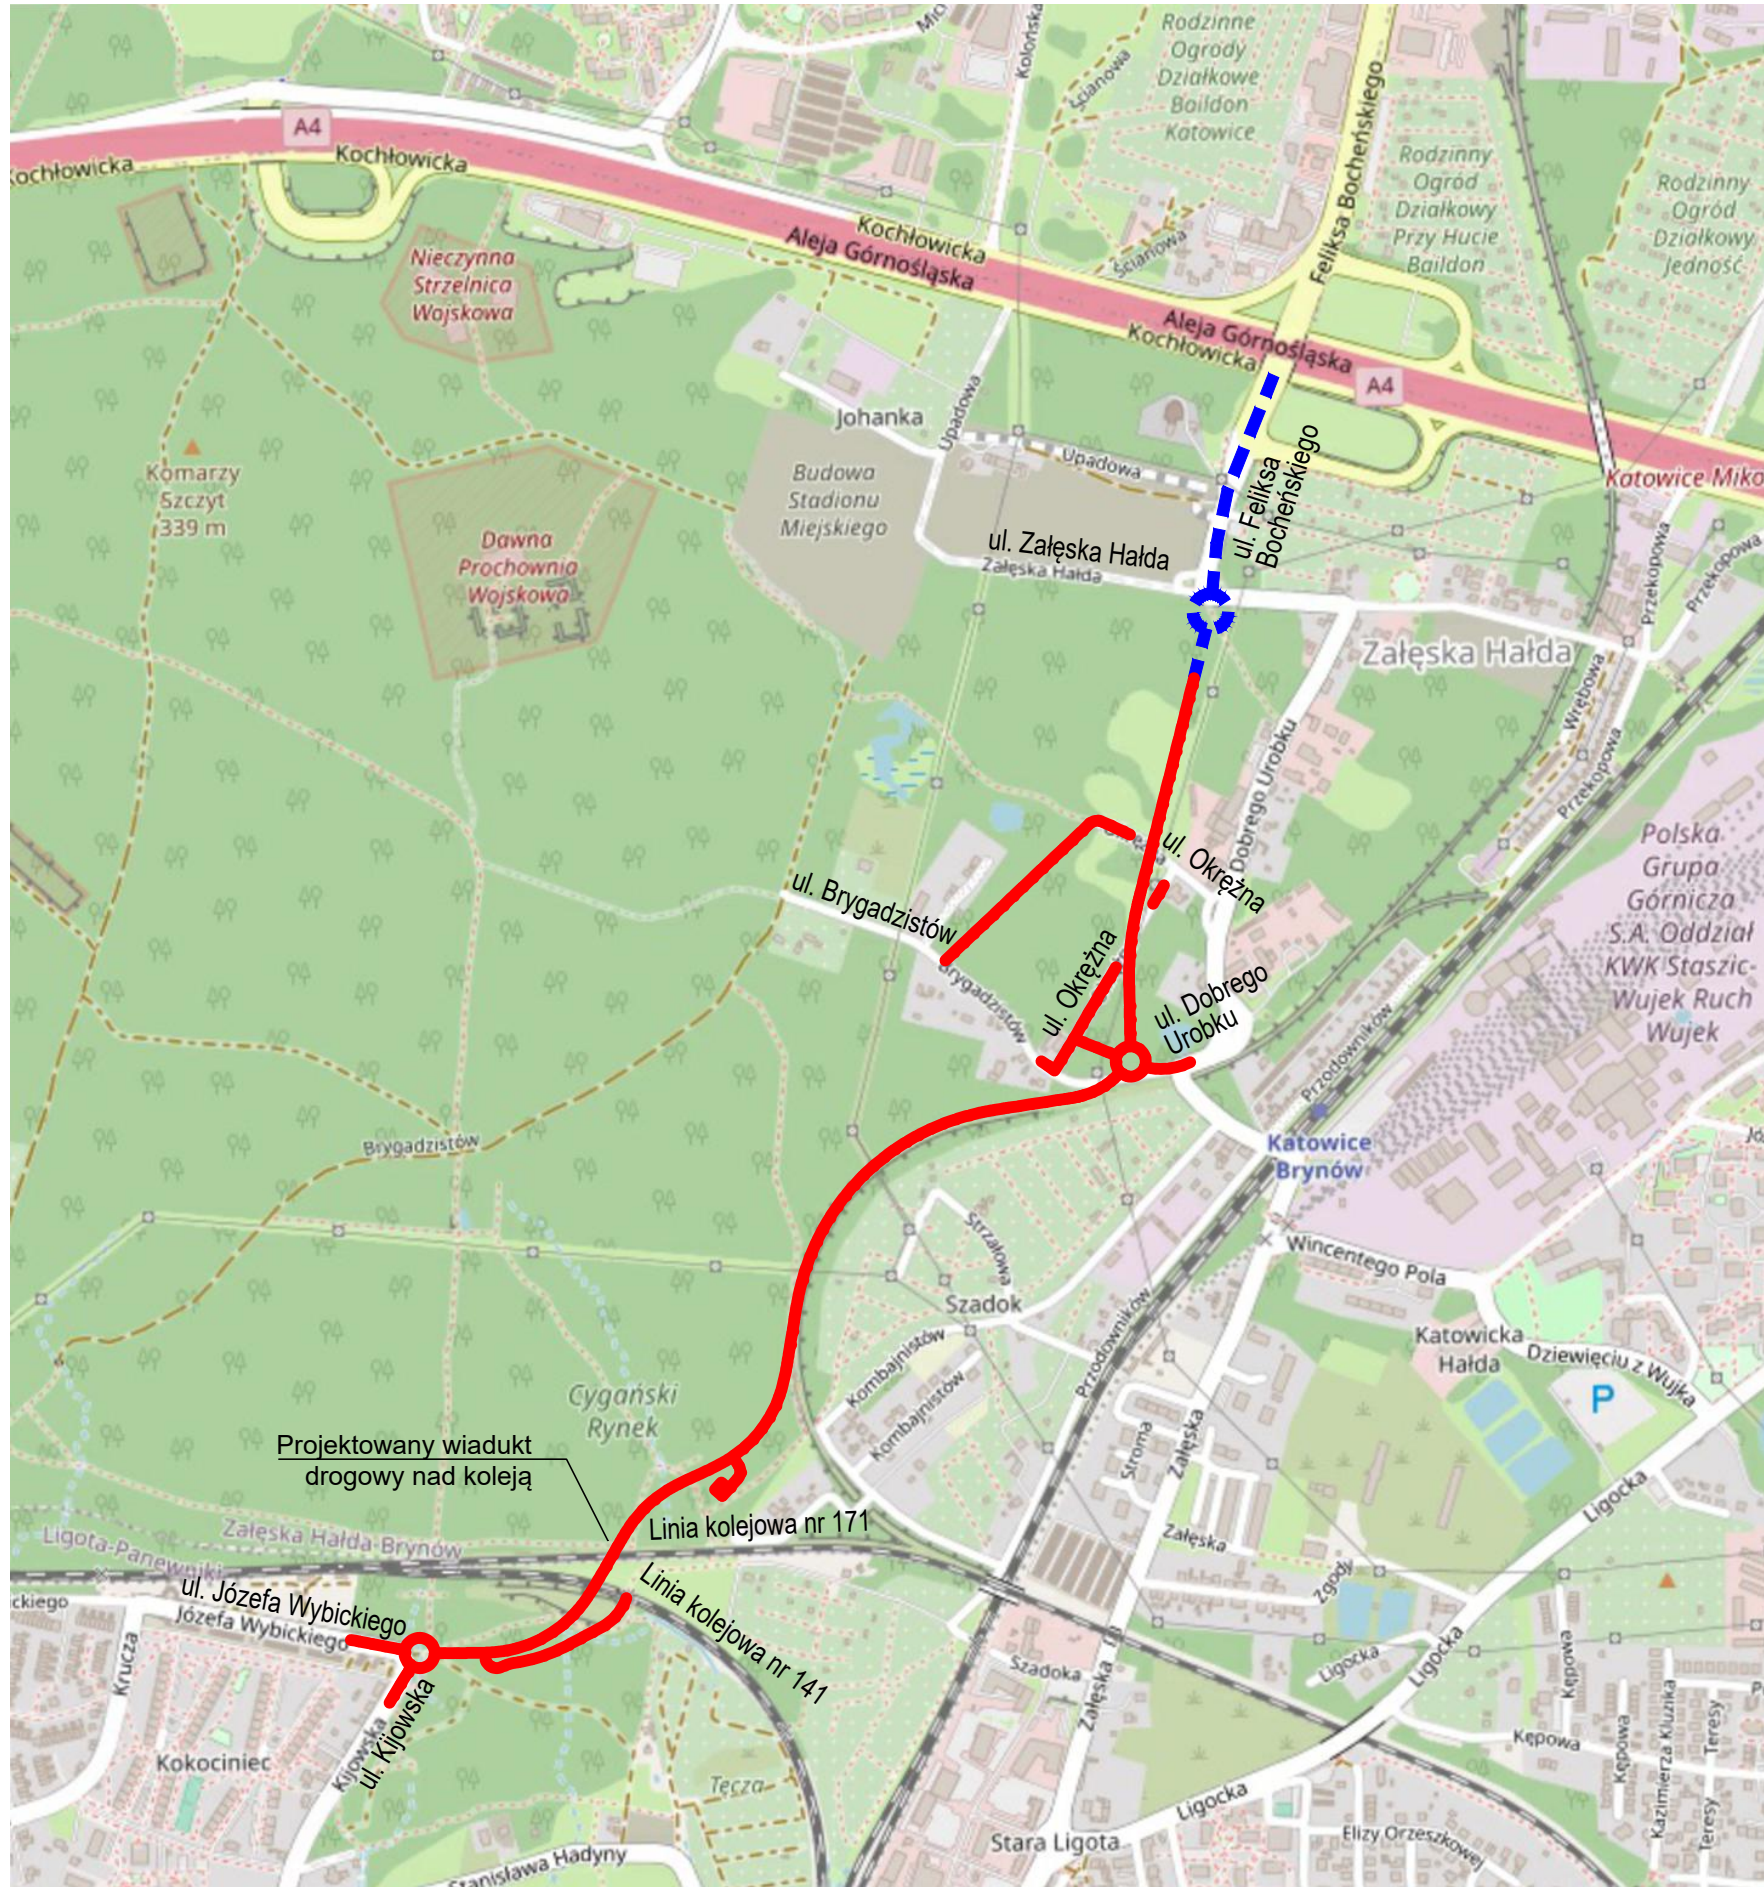

źródło: <https://www.openstreetmap.org>

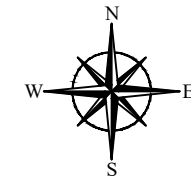

LEGENDA

- zakres opracowania przedmiotowej inwestycji
- - - zakres opracowania objęty odrębną inwestycją

Jednostka projektowa:		Sweco Polska Sp. z o.o. ul. Franklina Roosevelta 22 60-829 Poznań tel. +48 61 864 93 00 www.sweco.pl		Sweco Polska Sp. z o.o. Biuro Projektów Katowice ul. Bracka 28 40-858 Katowice tel. +48 32 607 32 80	
SWECO					
Inwestor:		Zamierzenie budowlane:			
Prezydent Miasta Katowice działający przez: Katowickie Inwestycje S.A. w Katowicach ul. Porcelanowa 21, 40-246 Katowice		Przedłużenie ulicy Bocheńskiego w kierunku dzielnicy Ligota - Panewniki			
Nr projektu:		401637			
Przedmiot opracowania:					
BUDOWA UKŁADU DROGOWEGO					
Rodz. oprac.:		PB		Nazwa rysunku:	
Branża:		DROGOWA		ORIENTACJA	
Data:		06.2024		Skala: 1:10 000	
				Rewizja: 00	
				Nr rys.: 1.01	
Funkcja:		Tytuł, imię i nazwisko		Nr uprawnień, specjalność	
				Podpis	
Projektant:		inż. Jakub KIWIC		SLK/1927/POOD/07 Upr. do proj. w specj. inżynierijnej drogowej	
Projektant:		mgr inż. Jakub ANTOSIAK		SLK/6778/PWBD/16 Upr. do proj. w specj. inżynierijnej drogowej	
Projektant:		mgr inż. Marta TOKARZ		MAP/0661/PBD/21 Upr. do proj. w specj. inżynierijnej drogowej	
Sprawdzający:		mgr inż. Łukasz ŻUCHOWSKI		SLK/7248/PWBD/17 Upr. do proj. w specj. inżynierijnej drogowej	