



# PRZEKRÓJ KONSTRUKCYJNY

jezdnia/ zjazd / trawnik

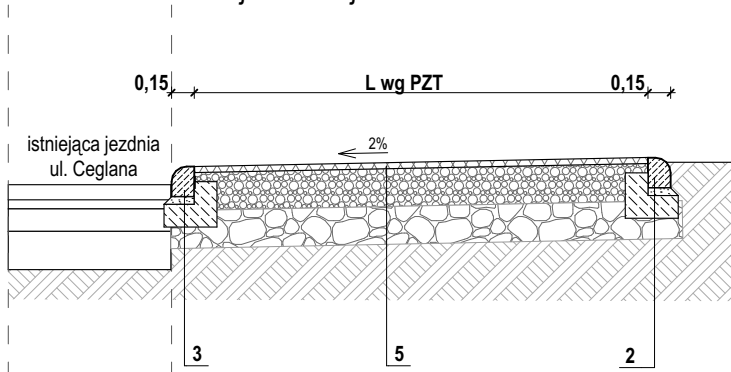


# PRZEKRÓJ KONSTRUKCYJNY

jezdnia/ droga dla pieszych i rowerów/ trawnik

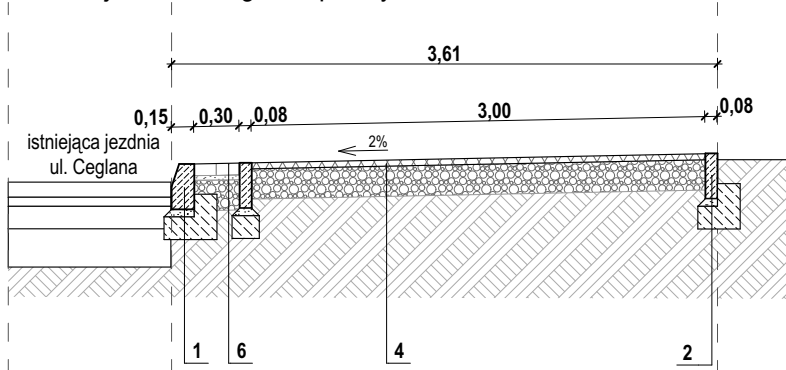


|                     |   |   |       |
|---------------------|---|---|-------|
| KRAWĘŻNIK           | 1 | - krawężnik bet. 15x30 cm, światło 12 cm<br>- podsypka cementowo-piaskowa 1:4, gr. 5 cm<br>- ława betonowa gr. 15 cm<br>- grunt rodzimy                                   | 50 cm |
|                     | 2 | - obrzeże bet. 8x30 cm,<br>- podsypka cementowo-piaskowa 1:4, gr. 5 cm<br>- ława betonowa gr. 15 cm<br>- grunt rodzimy                                                    | 50 cm |
| KRAWĘŻNIK NAJAZDOWY | 3 | - krawężnik bet. najazdowy 15x22cm, światło 5cm<br>- podsypka cementowo-piaskowa 1:4, gr. 5 cm<br>- ława betonowa gr. 15 cm<br>- grunt rodzimy                            | 42 cm |
|                     | 4 | 4 cm - asfaltobeton koloru czarnego<br>20 cm - podbudowa kruszywo łamane frakcja 0/31,5 mm słab. mechanicznie<br>10 cm - warstwa odsączająca z piasku                     | 34 cm |
| ZIAZD               | 5 | 4 cm - asfaltobeton koloru czarnego<br>25 cm - kruszywo łamane fr. 0/31,5 stabilizowane mechanicznie<br>25 cm - kruszywo kamienne łamane fr. 0/63 mm stab. cem.           | 54 cm |
|                     | 6 | - 8 cm - kształtka betonowa typu Holland koloru grafitowego<br>- 3 cm - podsypka cem. - piaskowa (1:4)<br>- 20 cm - kruszywo łamane fr. 0/31,5 stabilizowane mechanicznie | 31 cm |

SZCZEGÓŁ 1:20  
KRAWĘŻNIK NAJAZDOWY

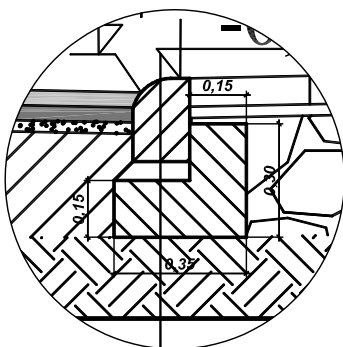

SZCZEGÓŁ 1:20  
KRAWĘŻNIK ZWYKŁY

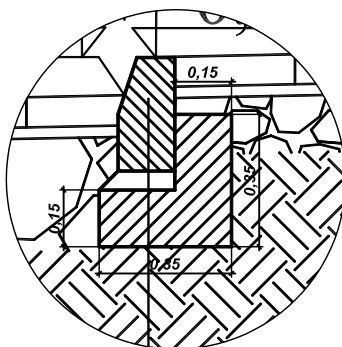

|                     |   |                                                                                   |                                   |
|---------------------|---|-----------------------------------------------------------------------------------|-----------------------------------|
| <b>BOB</b>          |   | BIURO ORGANIZACJI BUDOWNICTWA<br>41 - 710 Ruda Śląska, ul. Obr. Westerplatte 9A/5 |                                   |
| Investor:           | Miejski Zarząd Ulic i Mostów w Katowicach, 40-381<br>Katowice ul. J. Kantorówny 2a                                                                            |                                                                                   |                                   |
| Temat:              | BUDOWA CIĄGU PIESZO-ROWEROWEGO OD UL. METEOROLOGÓW<br>DO UL. GAWRONÓW WRAZ Z ŁĄCZNIKIEM DO OSIEDLA "NOWE<br>PTASIE" - POŁĄCZENIE Z KATOWICKIM PARKIEM LEŚNYM. |                                                                                   |                                   |
| Adres/ Nr dz.:      | ul. Ceglana, ul. Meteorologów, KATOWICE, NR DZ. w części opisowej                                                                                             |                                                                                   |                                   |
| Tytuł rysunku:      | PRZEKROJE KONSTRUKCYJNE   |                                                                                   | Opr. branżowe - część:<br>drogowa |
| Rodzaj opracowania: | PROJEKT BUDOWLANY   |                                                                                   | Skala: 1:50                       |
| Autor opracowania:  | inż. Piotr Smuda upr. 73/99<br>mgr inż. arch. Wojciech Roczniok                                                                                               |                                                                                   |                                   |
| Nr rysunku:         | 4   |                                                                                   | PRAWA AUTORSKIE ZASTRZEŻONE       |
| Data:               | 12-2024   |                                                                                   |                                   |