


LEGENDA

- droga dla rowerów - nawierzchnia z betonu asfaltowego w kolorze czerwonym
- droga dla rowerów i pieszych - nawierzchnia z betonu asfaltowego w kolorze czarnym
- chodnik z dopuszczonym ruchem rowerowym - naw. z betonu asfaltowego w kolorze czarnym
- istniejące drogi dla rowerów o naw. z betonu asfaltowego w kolorze czerwonym
- istniejące chodniki o naw. z kostki brukowej betonowej
- istniejący wjazd o naw. z kostki brukowej betonowej
- obrzeże betonowe

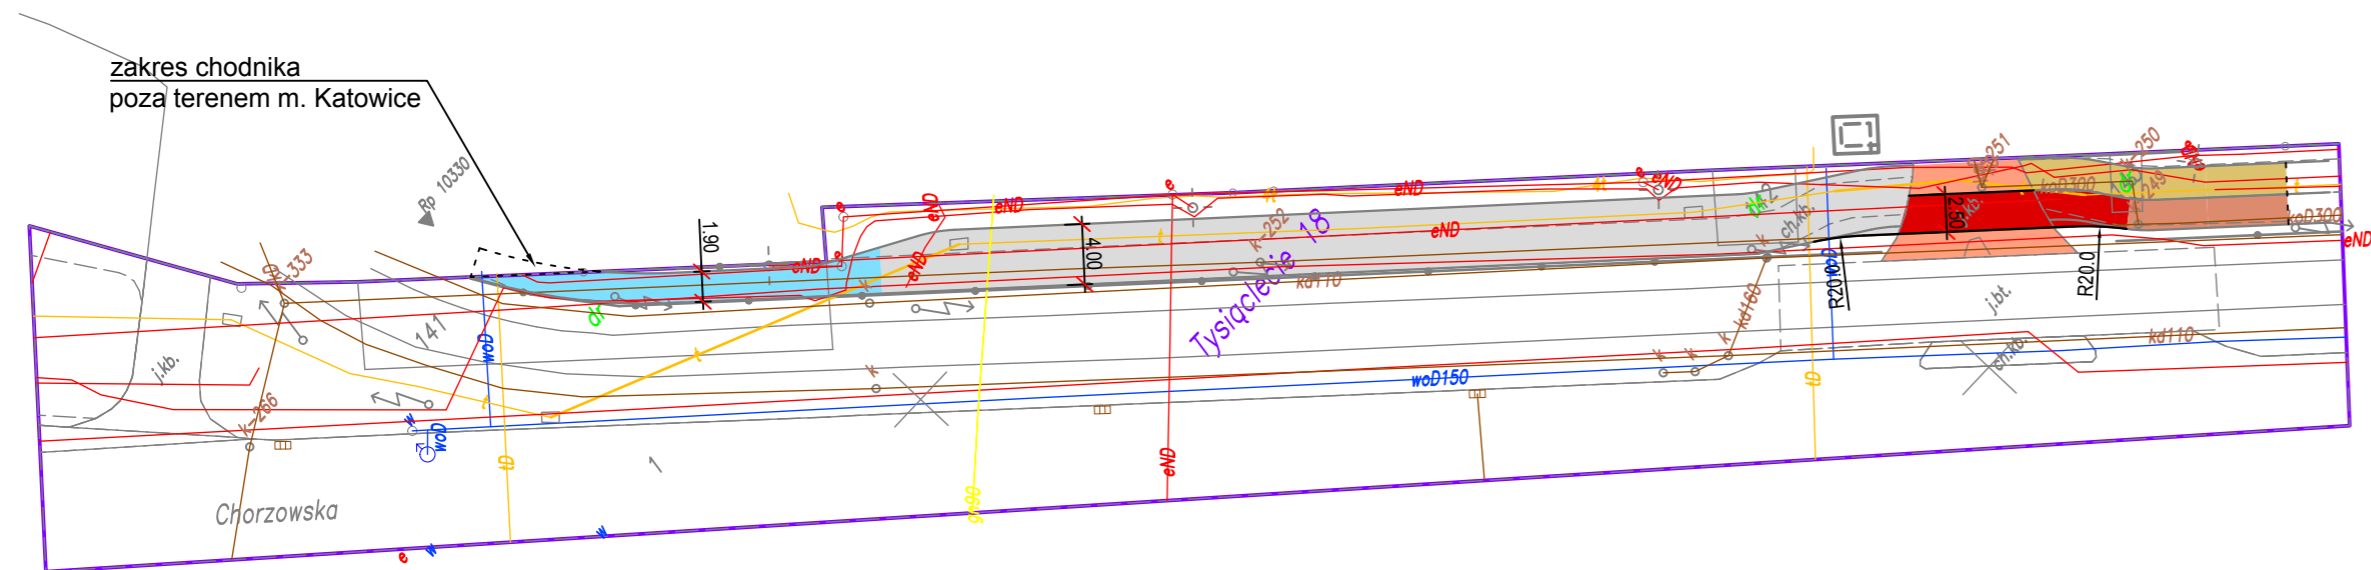

ZRD i TZ "ROMUS" Spółka z o.o.
40-389 Katowice, ul. Roździeńska 27b

Zamawiający: Miejski Zarząd Ulic i Mostów w Katowicach, ul. J. Kantorówny 2a

Tytuł opracowania: Projekt przebudowy infrastruktury rowerowej w ramach zadania:
„Zaprojektowanie i budowa Regionalnej Trasy Rowerowej nr 602
w Katowicach na odcinku w km 0+000 – 3+170”

Treść rysunku: KONCEPCJA ZAGOSPODAROWANIA TERENU
- odcinek od km 0+000 do km 0+120

	Imię Nazwisko	Nr uprawnień	Podpis	Data	Branża
Projektował:	mgr inż. P. PRZEPAŚNIAK	SLK/1326/POOD/06		02/2026	DROGOWA
				Skala	Nr rysunku
				1:500	K.1