
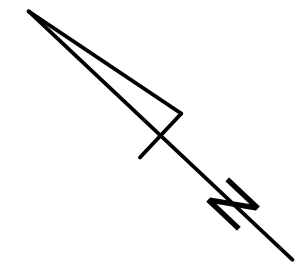


LEGENDA

- istniejące drogi dla rowerów o naw. z betonu asfaltowego w kolorze czerwonym
- likwidacja istniejących krawężników na stykach dróg dla rowerów z nawierzchniami bitumicznymi

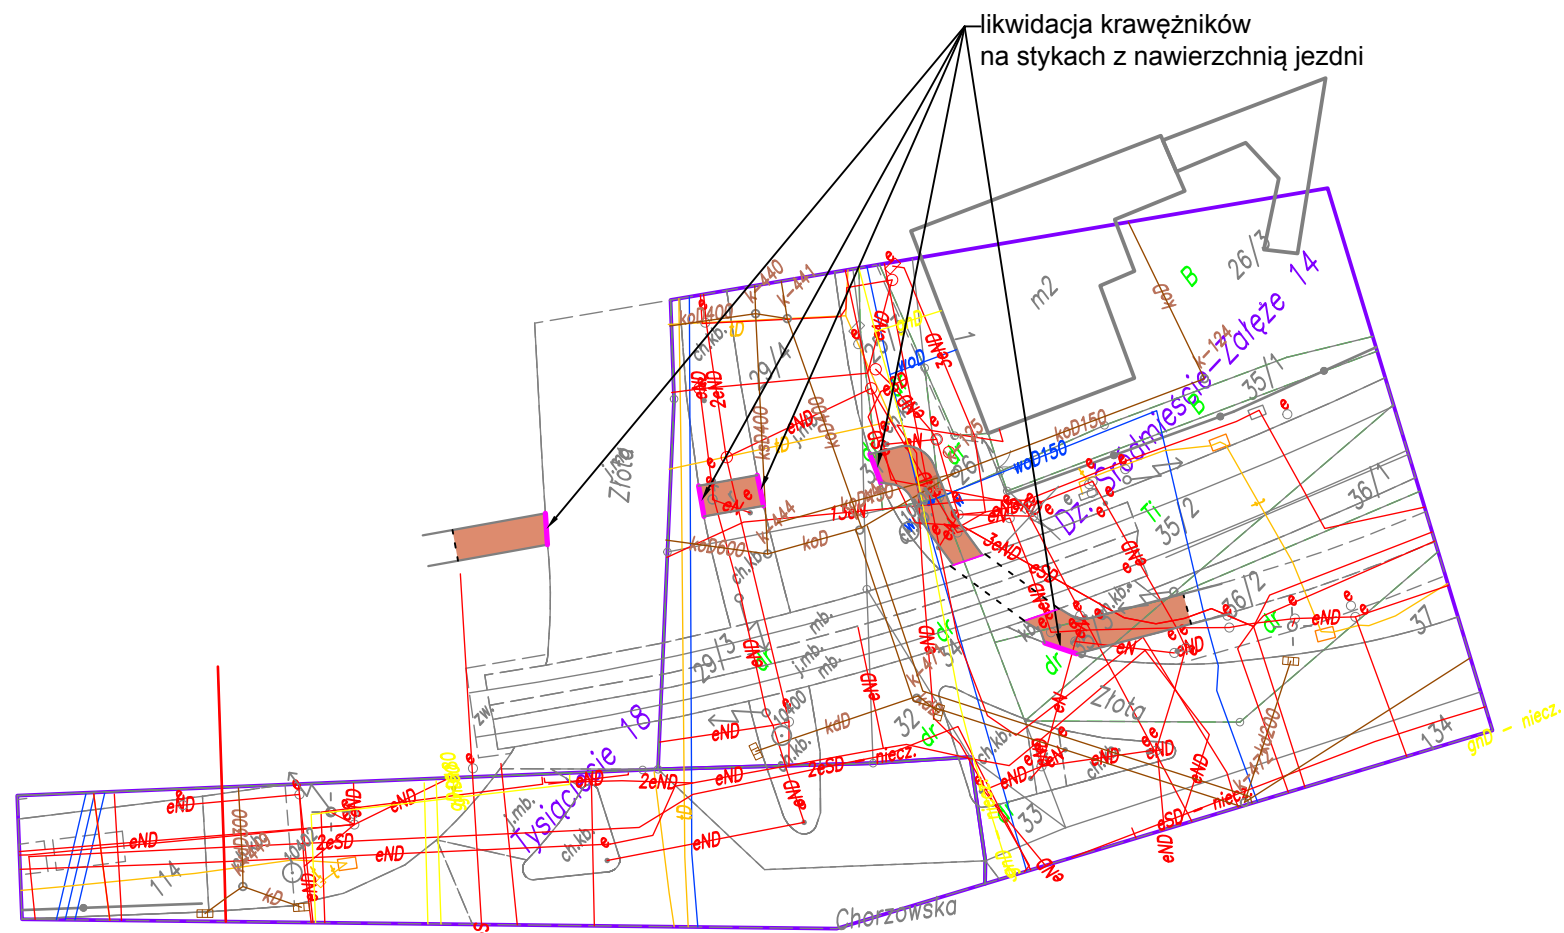

ZRD i TZ "ROMUS" Spółka z o.o.
40-389 Katowice, ul. Roździeńska 27b

Zamawiający: Miejski Zarząd Ulic i Mostów w Katowicach, ul. J. Kantorówny 2a

Tytuł opracowania: Projekt przebudowy infrastruktury rowerowej w ramach zadania:
„Zaprojektowanie i budowa Regionalnej Trasy Rowerowej nr 602
w Katowicach na odcinku w km 0+000 – 3+170”

Treść rysunku: KONCEPCJA ZAGOSPODAROWANIA TERENU
- odcinek od km 0+610 do km 0+655

Projektował:	Imię Nazwisko	Nr uprawnień	Podpis	Data	Branża
	mgr inż. P. PRZEPAŚNIAK	SLK/1326/POOD/06		02/2026	DROGOWA
			Skala	Nr rysunku	
			1:500	K.2	