



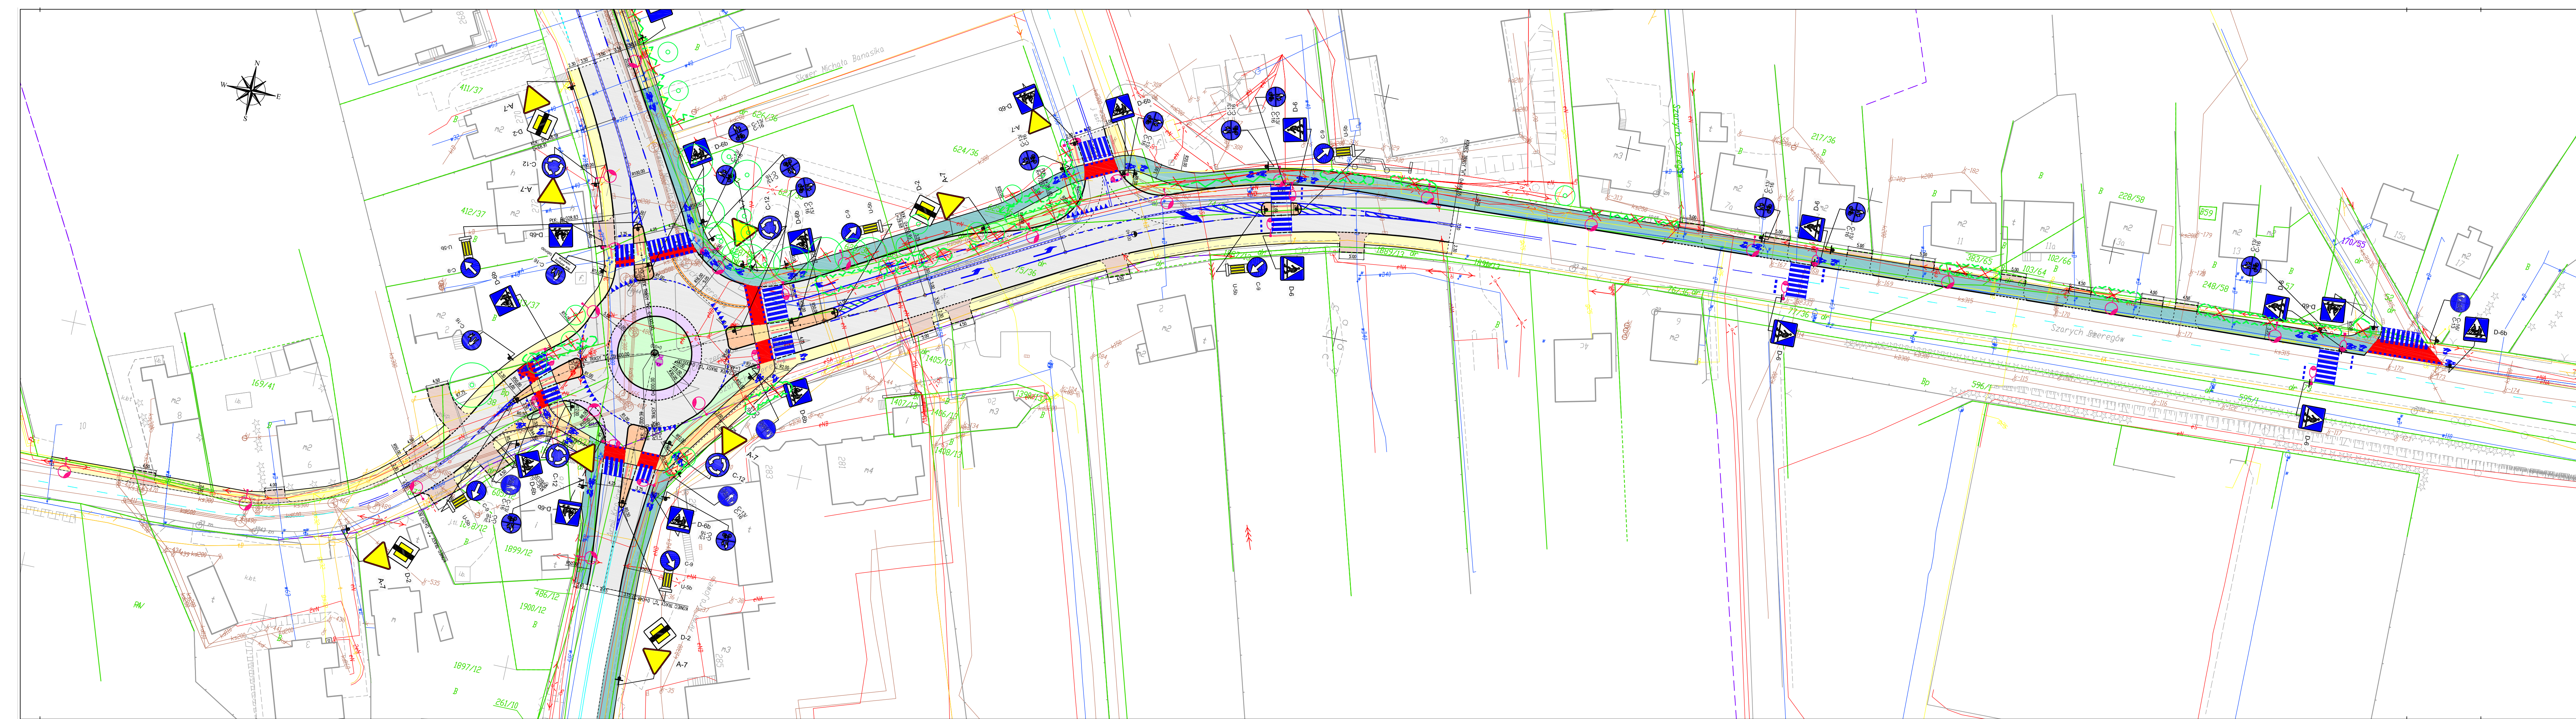

LEGENDA

- KRAWEZNIK WYSTAJĄCY
- KRAWEZNIK WTOPIONY
- KRAWEZNIK OBRZONY
- OBRIEZE
- LINE POWOONICZE
- PRZEJŚCIA DLA PIESZYCH / PRZEJAZDY DLA ROWERYSTÓW
- SEPARATOR
- JEZDIA - NAWERZCHIA BITUMICZNA
- PIERSIEŃ RONA/WYSPA PRZEJAZDZNA/AUTOBUSOWA - NAWERZCHIA BETONOWA
- CHODNIK - NAWERZCHIA ROZBIERALNA
- POLE OSTRZEGAWICZE - NAWERZCHIA ROZBIERALNA
- POLE KIERUNKOWE - NAWERZCHIA ROZBIERALNA
- DROGA ROWEROWA - NAWERZCHIA BITUMICZNA
- CIĄG PIESZO-ROWEROWY - NAWERZCHIA BITUMICZNA
- OPASKA - NAWERZCHIA ROZBIERALNA
- WYSPA - NAWERZCHIA ROZBIERALNA
- ZJAZD - NAWERZCHIA ROZBIERALNA
- ZATOKA POSTOJOWA - NAWERZCHIA ROZBIERALNA
- ZIELEŃ
- PROJEKTOWANE PUNKTY OŚMIETLENOWE
- OZNAKOWANIE PIONOWE
- OZNAKOWANIE POZIOME ISTNIEJĄCE
- OZNAKOWANIE POZIOME KONCEPCJA
- MONITORING MIEJSKI
- ZIELEŃ ZINWENTARYZOWANA
- ZIELEŃ PRZEWIDZIANA DO USUNIĘCIA

ARKUSZE

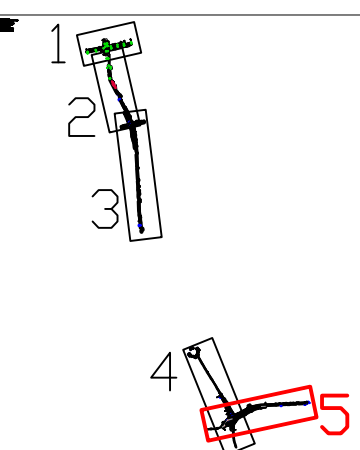

BSiPK		BIURO STUDIÓW I PROJEKTÓW KOMUNIKACJI Spółka z o.o.			
Tytuł opracowania		Przebudowa 3 skrzyżowań na ul. Armii Krajowej wraz z infrastrukturą rowerową			
Pozycja		BRANŻA DROGOWA			
Treść rysunku		Plan sytuacyjny			
Udział	Imię i Nazwisko	Nr uprawnień	Podpis	Data	Stadium
Projektant:	mgr inż. Krzysztof Urbańczyk	SLK/1973/P000/07		03.2023 r.	W
Sprawdzający:	mgr inż. Piotr Chmielewski	SLK/0165/P8D/22		Skala: 1:500	Arkusze: 5z5
				Numer rysunku: 22-1416-DR-02	