



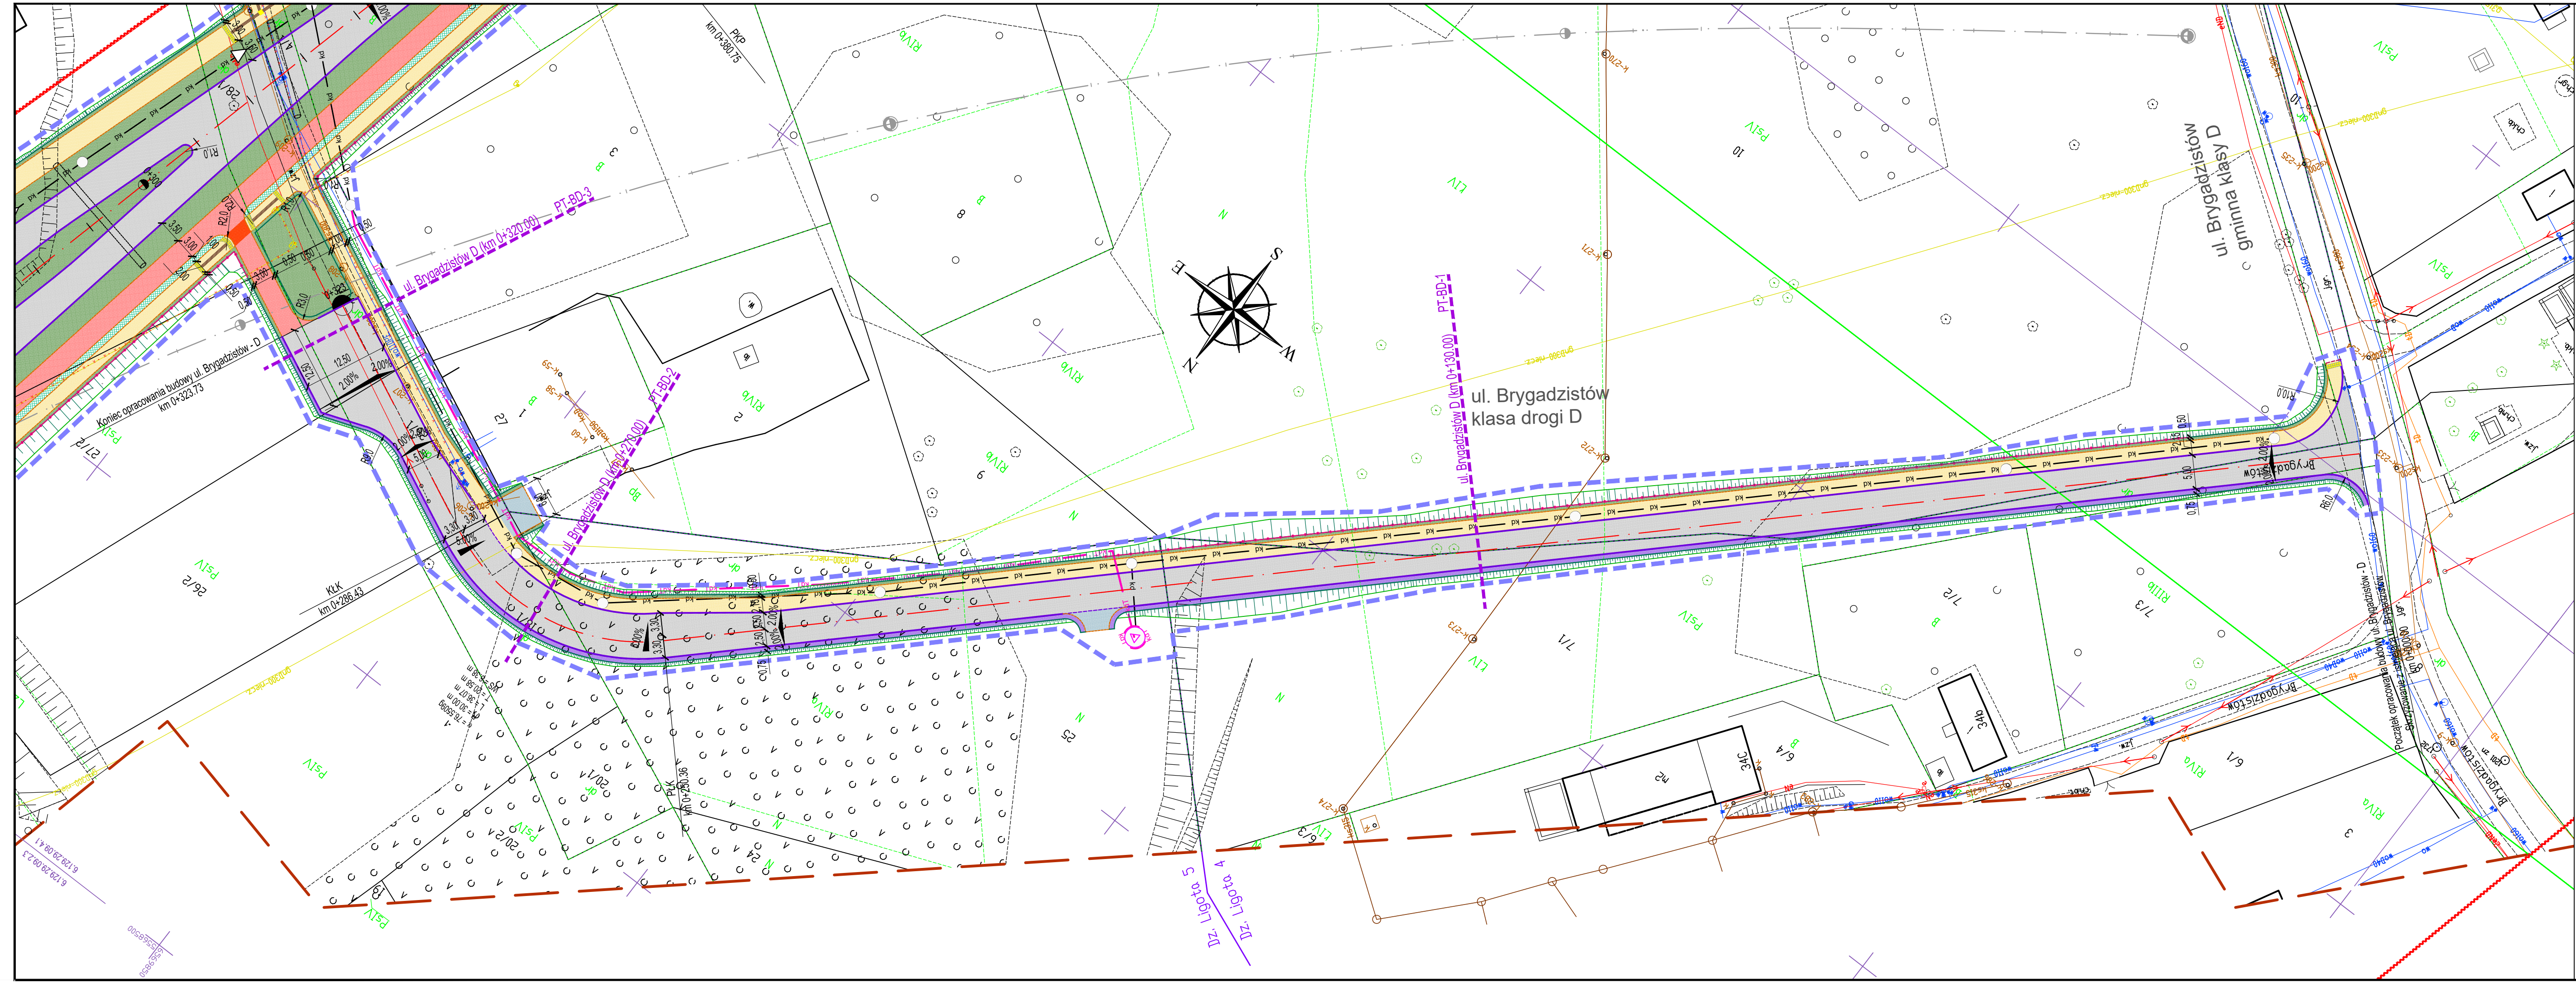

- LEGENDA A**
- proj. oś jezdni
 - proj. skarpa
 - proj. rów
 - proj. krawężnik betonowy 15X30cm wyniesiony 12cm
 - proj. krawężnik betonowy najazdowy wyniesiony 2cm
 - proj. krawężnik kamienny 15x30cm wyniesiony 1cm
 - proj. krawężnik kamienny 15x30cm wyniesiony 12cm
 - proj. opornik kamienny 12x25cm wtopiony
 - proj. krawężnik kamienny najazdowy wyniesiony 2cm
 - proj. krawężnik peronowy autobusowy wyniesiony 16cm
 - proj. obrzeże 8x30cm
 - proj. opaska
 - proj. ogrodzenie segmentowe
 - proj. bariera ochronna

- proj. jezdnie
- nawierzchnia bitumiczna
- proj. zatoki autobusowe i pierścienie rond
- nawierzchnia betonowa
- proj. zjazdy
- nawierzchnia z kostki betonowej
- proj. chodniki i perony przystankowe
- naw. z kostki betonowej
- proj. powierzchnie wyłączone z ruchu
- nawierzchnia z kostki betonowej
- proj. ścieżki rowerowe
- nawierzchnia bitumiczna
- proj. pobocza
- nawierzchnia z kruszywa
- proj. zieleńce
- proj. pobocza gruntowe
- proj. zieleńce
- rośliny okrywowe
- nawierzchnia przejazdów
- rowerowych z czerwonej
- żywicy epoksydowej
- proj. utwardzenie z kruszywa
- proj. pasy medialne ostrzegawcze
- proj. pasy medialne kierunkowe
- schemat proj. organizacji ruchu
- zieleń planowana do wycinki
- zakres inwestycji

- kd — proj. sieć kanalizacji deszczowej
- kdT — proj. kanalizacja deszczowa tłoczna
- kd — proj. przykanaliki kanalizacji deszczowej
- kd — proj. pompownia
- · · · · likwidacja istn. sieci

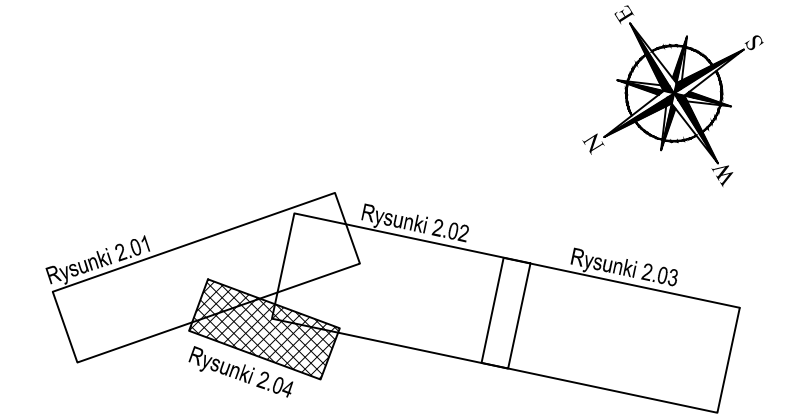

Jednostka projektowa:		Sweco Polska Sp. z o.o. ul. Franklina Roosevelta 22 60-829 Poznań tel. +48 61 854 93 00 www.sweco.pl		Sweco Polska Sp. z o.o. Biuro Projektów Katowice ul. Bracka 28 40-556 Katowice tel. +48 32 607 32 80	
Inwestor:		Prezydent Miasta Katowice działający przez: Katowickie Inwestycje S.A. w Katowicach ul. Porcelanowa 21, 40-246 Katowice		Zamierzenie budowlane:	
Nr projektu:		401637		Przedłużenie ulicy Bocheńskiego w kierunku dzielnicy Ligota - Panewniki	
Przedmiot opracowania:		BUDOWA UKŁADU DROGOWEGO		PLAN SYTUACYJNY	
Rodz. oprac.:	PB	Nazwa rysunku:		Nr rys.:	
Branża:	DROGOWA	Skala:		2.04	
Data:	06.2024	Rewizja:		00	
Funkcja:	Tytuł, imię i nazwisko	Nr uprawnień, specjalność		Podpis	
Projektant:	inż. Jakub KIWIĆ	SLK/1927/POOD/07 Upr. do proj. w specj. inżynierijnej drogowej			
Projektant:	mgr inż. Jakub ANTOSIAK	SLK/678/PWBD/16 Upr. do proj. w specj. inżynierijnej drogowej			
Projektant:	mgr inż. Marta TOKARZ	MAPI/0661/PBD/21 Upr. do proj. w specj. inżynierijnej drogowej			
Sprawdzający:	mgr inż. Łukasz ZUCHOWSKI	SLK/7248/PWBD/17 Upr. do proj. w specj. inżynierijnej drogowej			