


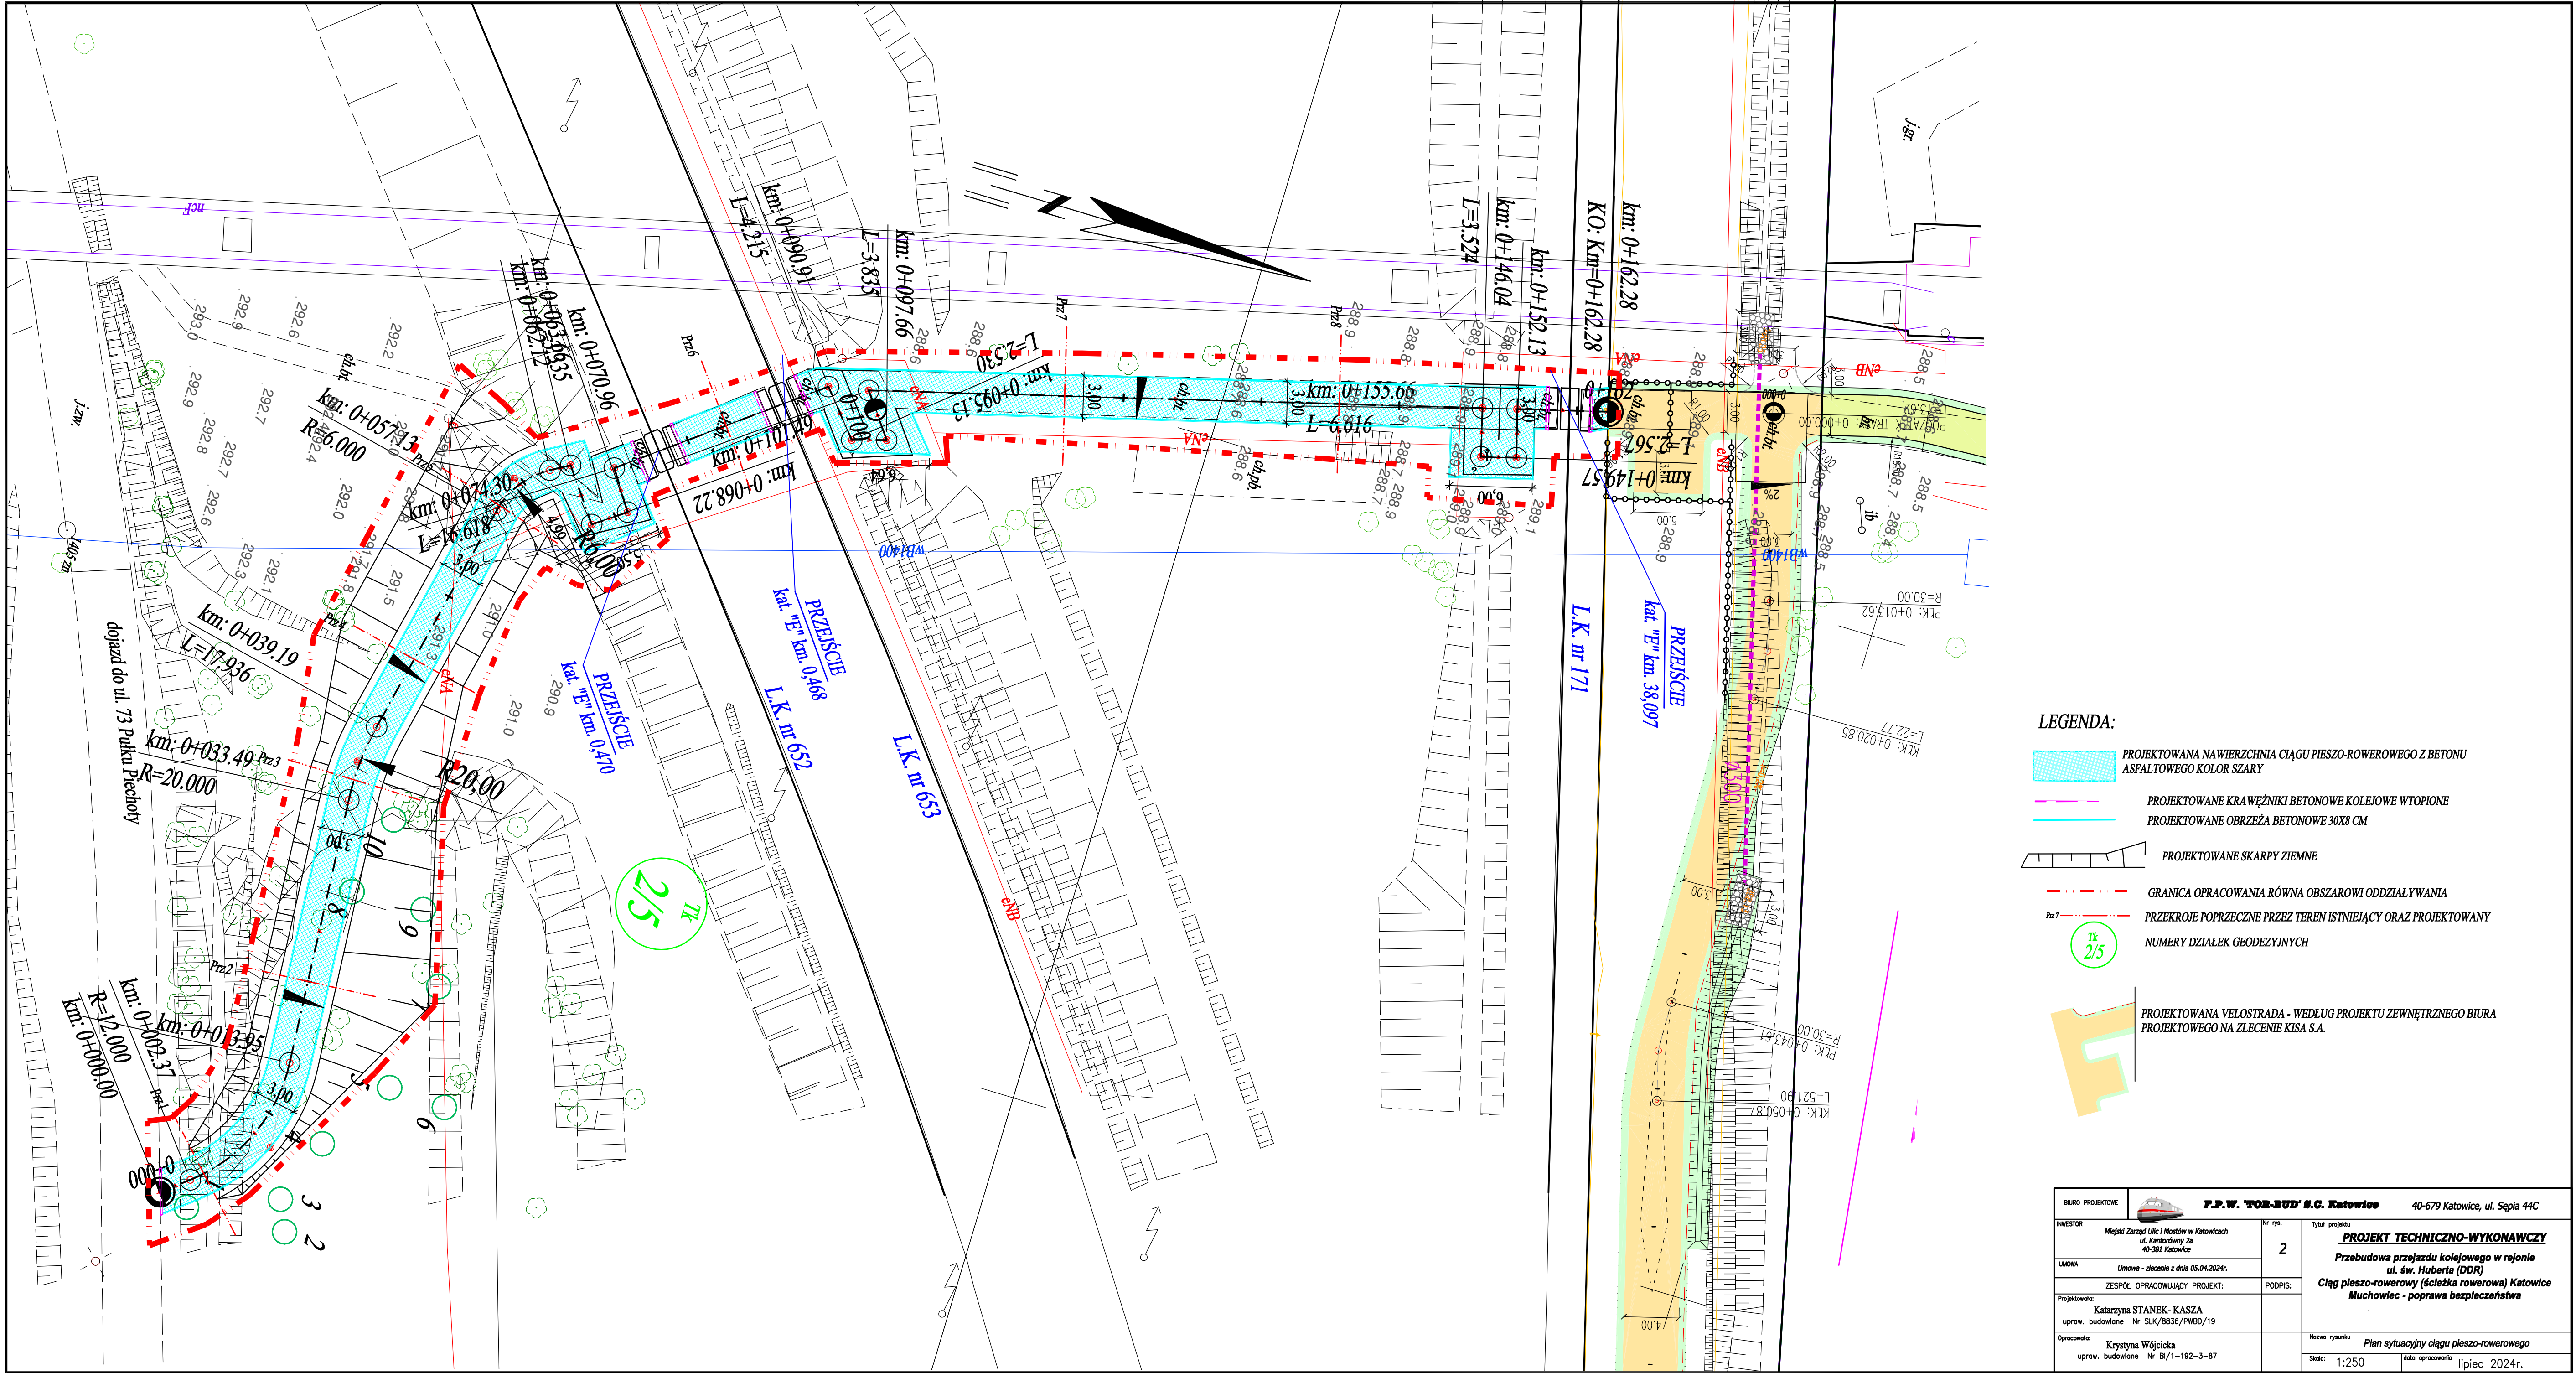

LEGENDA:

- PROJEKTOWANA NAWIERZCHNIA CIĄGU PIESZO-ROWEROWEGO Z BETONU
ASFALTOWEGO KOLOR SZARY
- PROJEKTOWANE KRAWĘŻNIKI BETONOWE KOLEJOWE WTOPIONE
- PROJEKTOWANE OBRZEŻA BETONOWE 30X8 CM
- PROJEKTOWANE SKARPY ZIEMNE
- GRANICA OPRACOWANIA RÓWNA OBSZAROWI ODDZIAŁYWANIA
- PRZKROJE POPRZECZNE PRZEZ TEREN ISTNIEJĄCY ORAZ PROJEKTOWANY
- NUMERY DZIAŁEK GEODEZYJNYCH

PROJEKTOWANA VELOSTRADA - WEDŁUG PROJEKTU ZEWNĘTRZNEGO BIURA
PROJEKTOWEGO NA ZLECENIE KISA S.A.

BIURO PROJEKTOWE	 F.P.W. TOR-SUD S.C. Katowice	40-679 Katowice, ul. Sępia 44C
INWESTOR	Miejski Zarząd Ulic i Mostów w Katowicach ul. Kantordrwy 2a 40-381 Katowice	Nr rys. 2
UMOWA	Umowa - zlecenie z dnia 05.04.2024r.	Tytuł projektu PROJEKT TECHNICZNO-WYKONAWCZY
Projektowała:	Katarzyna STANEK-KASZA upraw. budowlane Nr SLK/8836/PWB/19	Przebudowa przejazdu kolejowego w rejonie ul. św. Huberta (DDR)
Opracowała:	Krystyna Wójcicka upraw. budowlane Nr BI/1-192-3-87	CIąg pieszo-rowerowy (ścieżka rowerowa) Katowice Muchowiec - poprawa bezpieczeństwa
		Nazwa rysunku Plan sytuacyjny ciągu pieszo-rowerowego
		Skala: 1:250 Data opracowania lipiec 2024r.