


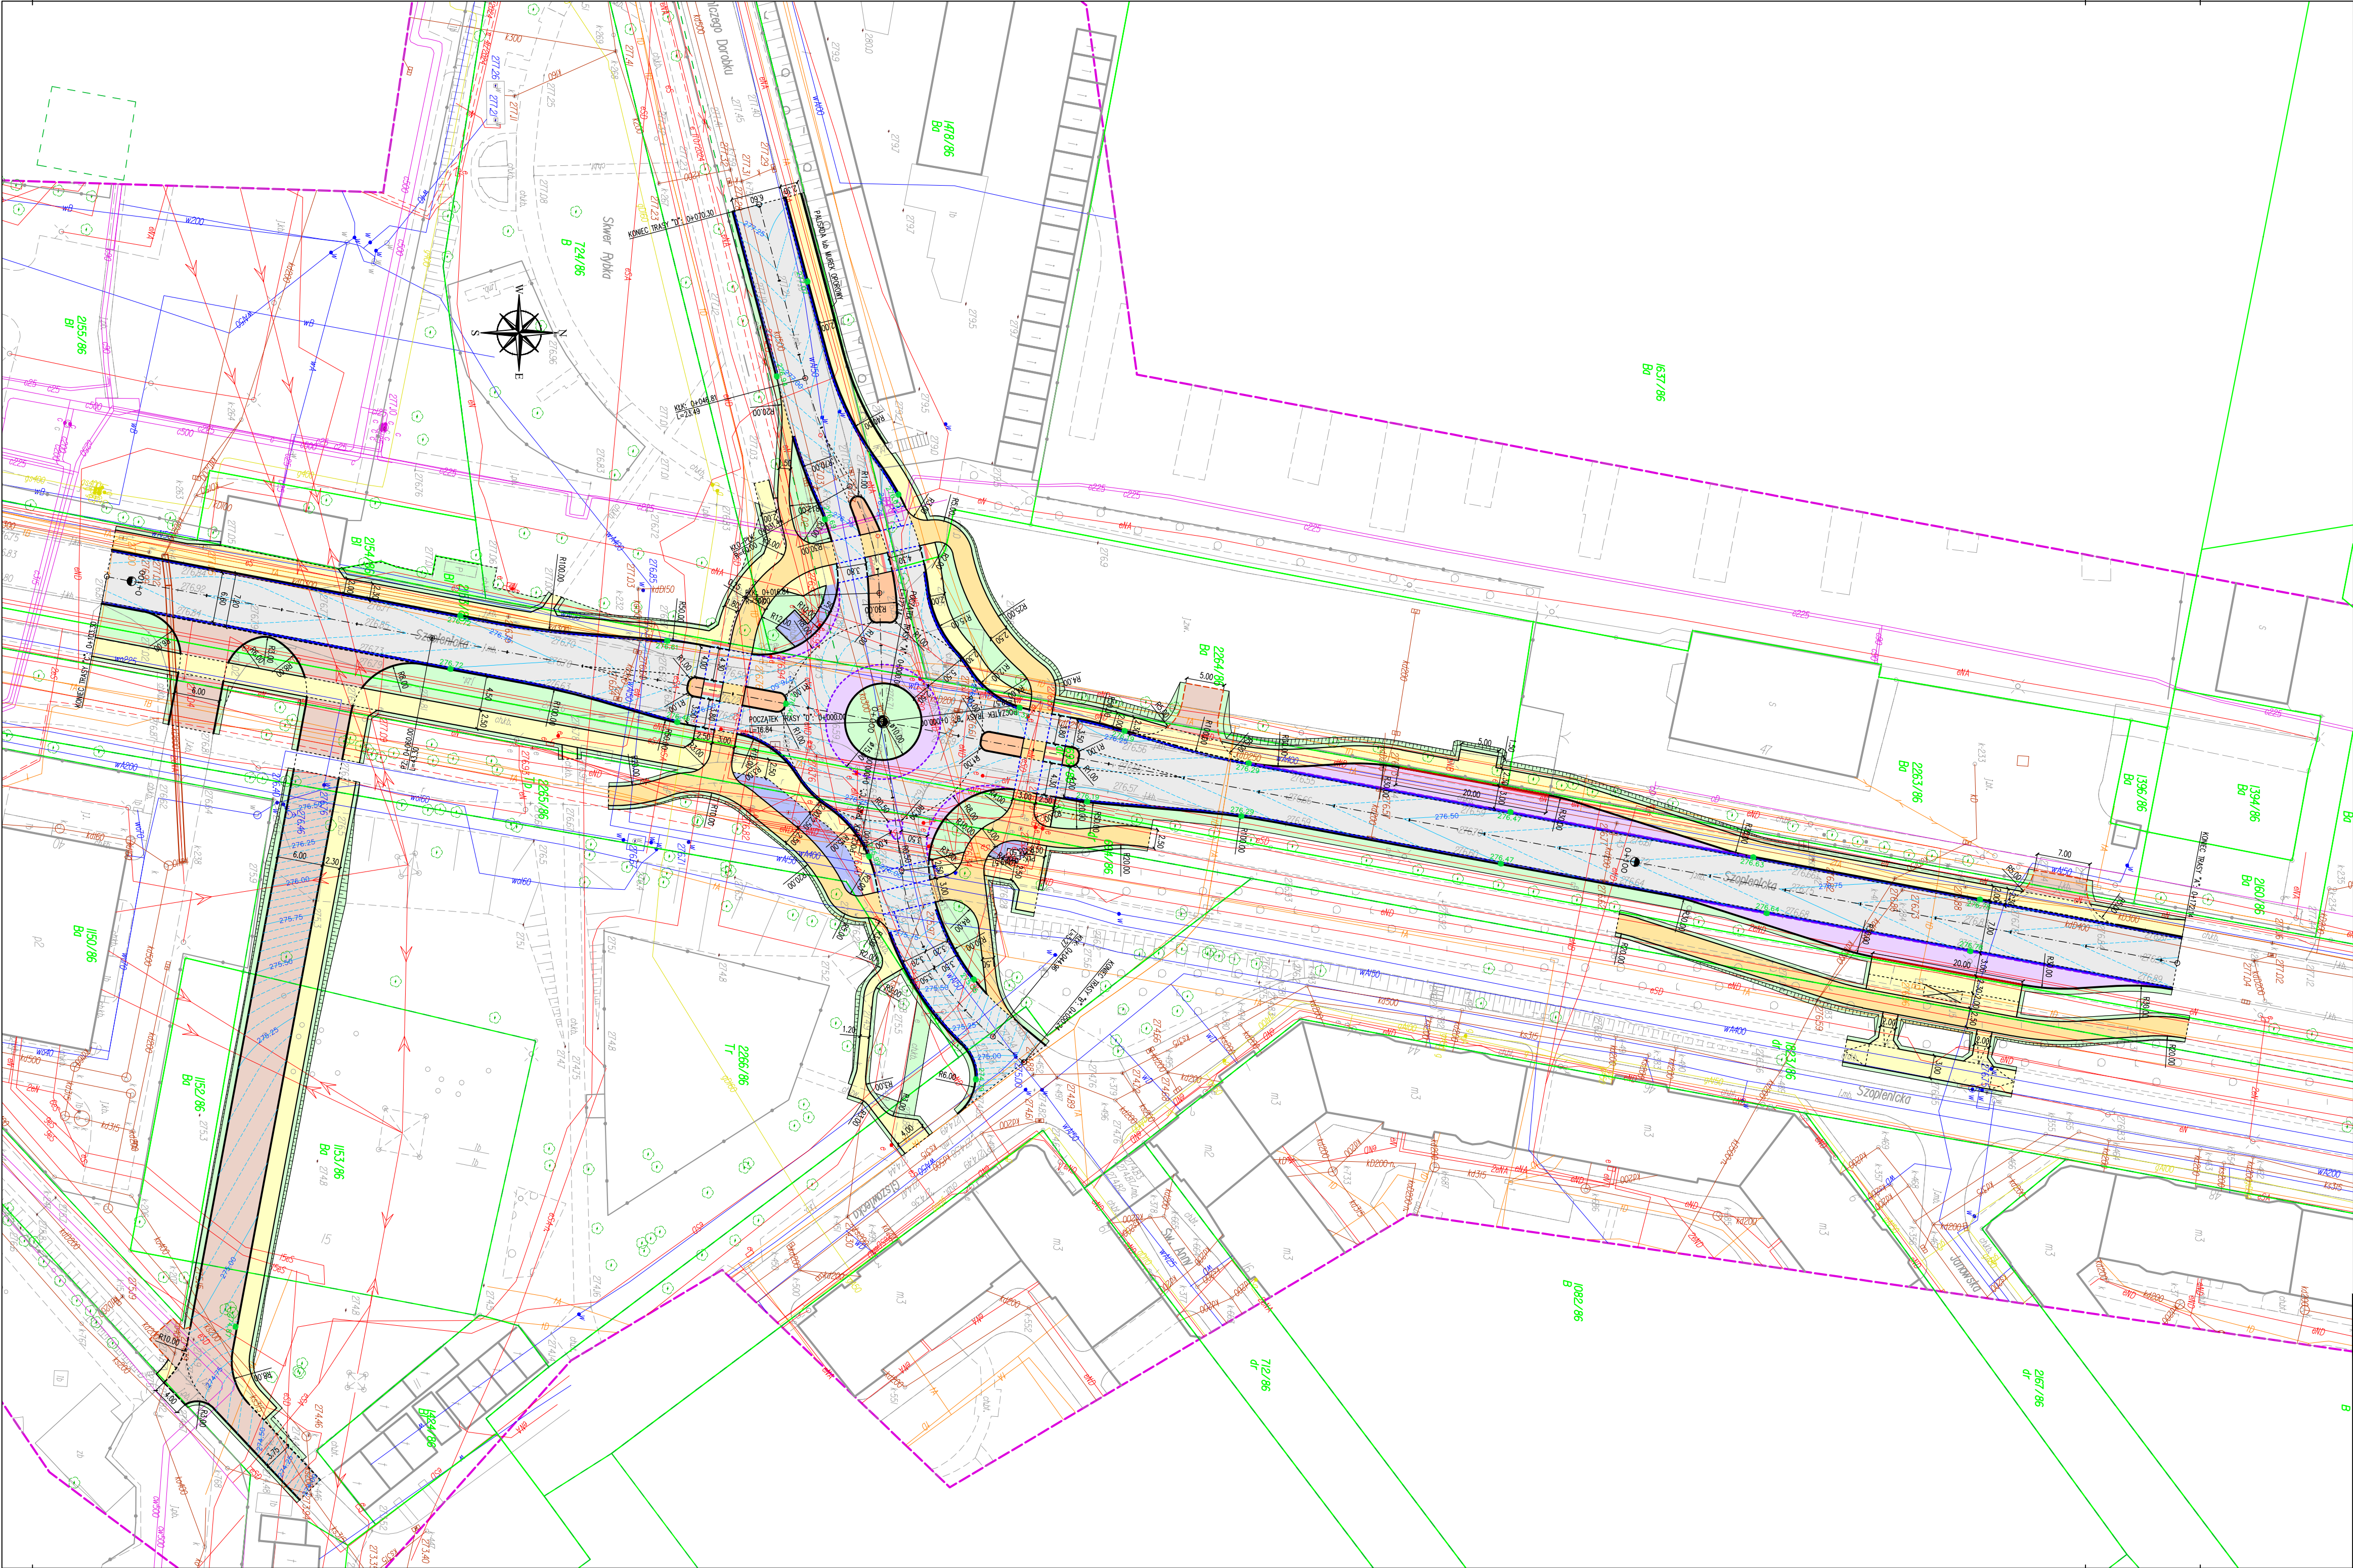

- LEGENDA:**
- KRAWĘŻNIK BETONOWY WYSTAJĄCY
 - KRAWĘŻNIK BETONOWY WYSTAJĄCY ZE ŚCIEKIEM
 - KRAWĘŻNIK BETONOWY PERONOWY
 - KRAWĘŻNIK BETONOWY OBNIŻONY
 - KRAWĘŻNIK BETONOWY WTOPIONY
 - OPORNIK
 - OBRIŻE
 - KRAWĘŻNIK KAMIENNY NAJAZDOWY
 - KRAWĘŻNIK KAMIENNY WTOPIONY
 - LINIE POMOCNICZE
 - PRZEJŚCIA DLA PIESZYCH / PRZEJAZDY DLA ROWERZYSTÓW
-
- JEZDNIĄ – NAWIERZCHNIA BITUMICZNA
 - ZATOKA AUTOBUSOWA/POWERZCHNIA PRZEJEDZNA – NAWIERZCHNIA BETONOWA
 - DROGA DLA PIESZYCH – NAWIERZCHNIA ROZBIERALNA
 - DROGA DLA PIESZYCH – NAWIERZCHNIA INTEGRACYJNA OSTRZEGAWCZA
 - DROGA DLA PIESZYCH – NAWIERZCHNIA INTEGRACYJNA KIERUNKOWA
 - DROGA DLA ROWERÓW – NAWIERZCHNIA BITUMICZNA
 - OPASKA – NAWIERZCHNIA ROZBIERALNA
 - ZAJAZD – NAWIERZCHNIA ROZBIERALNA
 - STACJA ROWEROWA/WYBRUKOWANIE W REJONIE KAPUŁCZKI – NAWIERZCHNIA ROZBIERALNA
 - WYSPA WYNIESIONA – NAWIERZCHNIA ROZBIERALNA
 - ZIELEŃ
 - ŚCIEK Z ELEMENTÓW PREFABRYKOWANYCH

		BIURO STUDIÓW I PROJEKTÓW KOMUNIKACJI Spółka z o.o.			
Tytuł opracowania		Przebudowa skrzyżowania ul. Szopienickiej z ul. Górnego Dorobku i ul. Świętej Anny.			
Pozycja		BRANŻA DROGOWA			
Treść rysunku		Plan sytuacyjny			
Udział	Nazwisko	Nr uprawnień	Podpis	Data	Stadium
Projektant:	mgr inż. Krzysztof Urbańczyk	SLK/1973/POD0/07		09.2025 r.	PTW
Sprawdzający:	mgr inż. Piotr Chmielewski	SLK/0165/PBD/22		Skala	Arkusze
				1:500	1z1
				Numer rysunku	
				24-1449-DR-02	