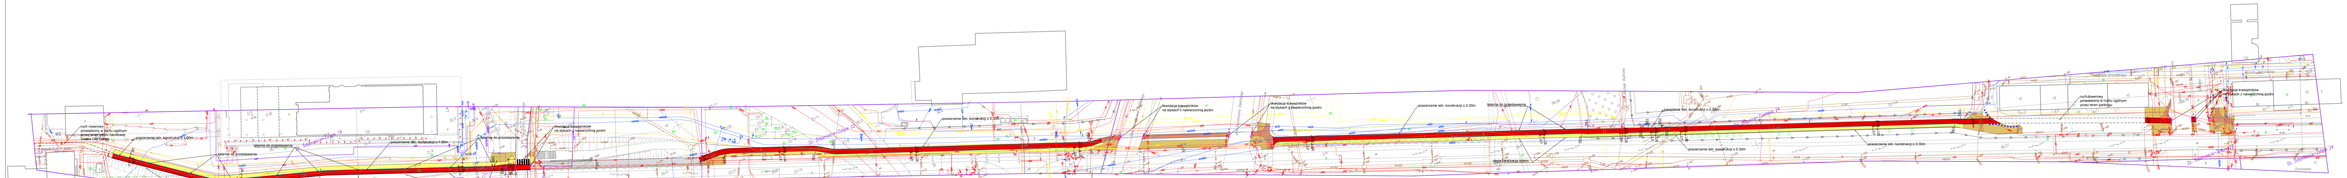
ruch rowerów prowadzony w ciągu ogólnym - patrz opis przekroju
wyprofilowanie istn. kanalizacji o ±0.20m
istotne dla przebiegu